

**LEGENDE**

- BESTAND
- NEUBAU
- BEFESTIGTE FLÄCHEN
- STRASSE
- GRUNDSTÜCKSGRENZE BESTAND
- GRUNDSTÜCKSGRENZE NEU
- BÄUME
- VERMESSUNGEN BRUNN - KROS - BRENKE

**VORABZUG**

GEMEINDE: BRAKEL  
GEMARKUNG: HEMBSEN  
FLUR: 8  
FLURSTÜCK: 149

**BAUVORHABEN:**  
UMBAU U. ERWEITERUNG  
FEUERWEHRGERÄTEHAUS HEMBSEN  
LANDWEHRSTRASSE 1  
33034 BRAKEL-HEMBSSEN

NR:  
**1940**

**BAUHERR:**  
STADT BRAKEL  
AM MARKT 12  
33034 BRAKEL


**DATUM:**  
23.09.2021

**PLANUNGSSTUFE:**  
ENTWURF

**GEZEICHNET:**  
HT

**PLANTITEL:**  
LAGEPLAN

**MAßSTAB:**  
1:500

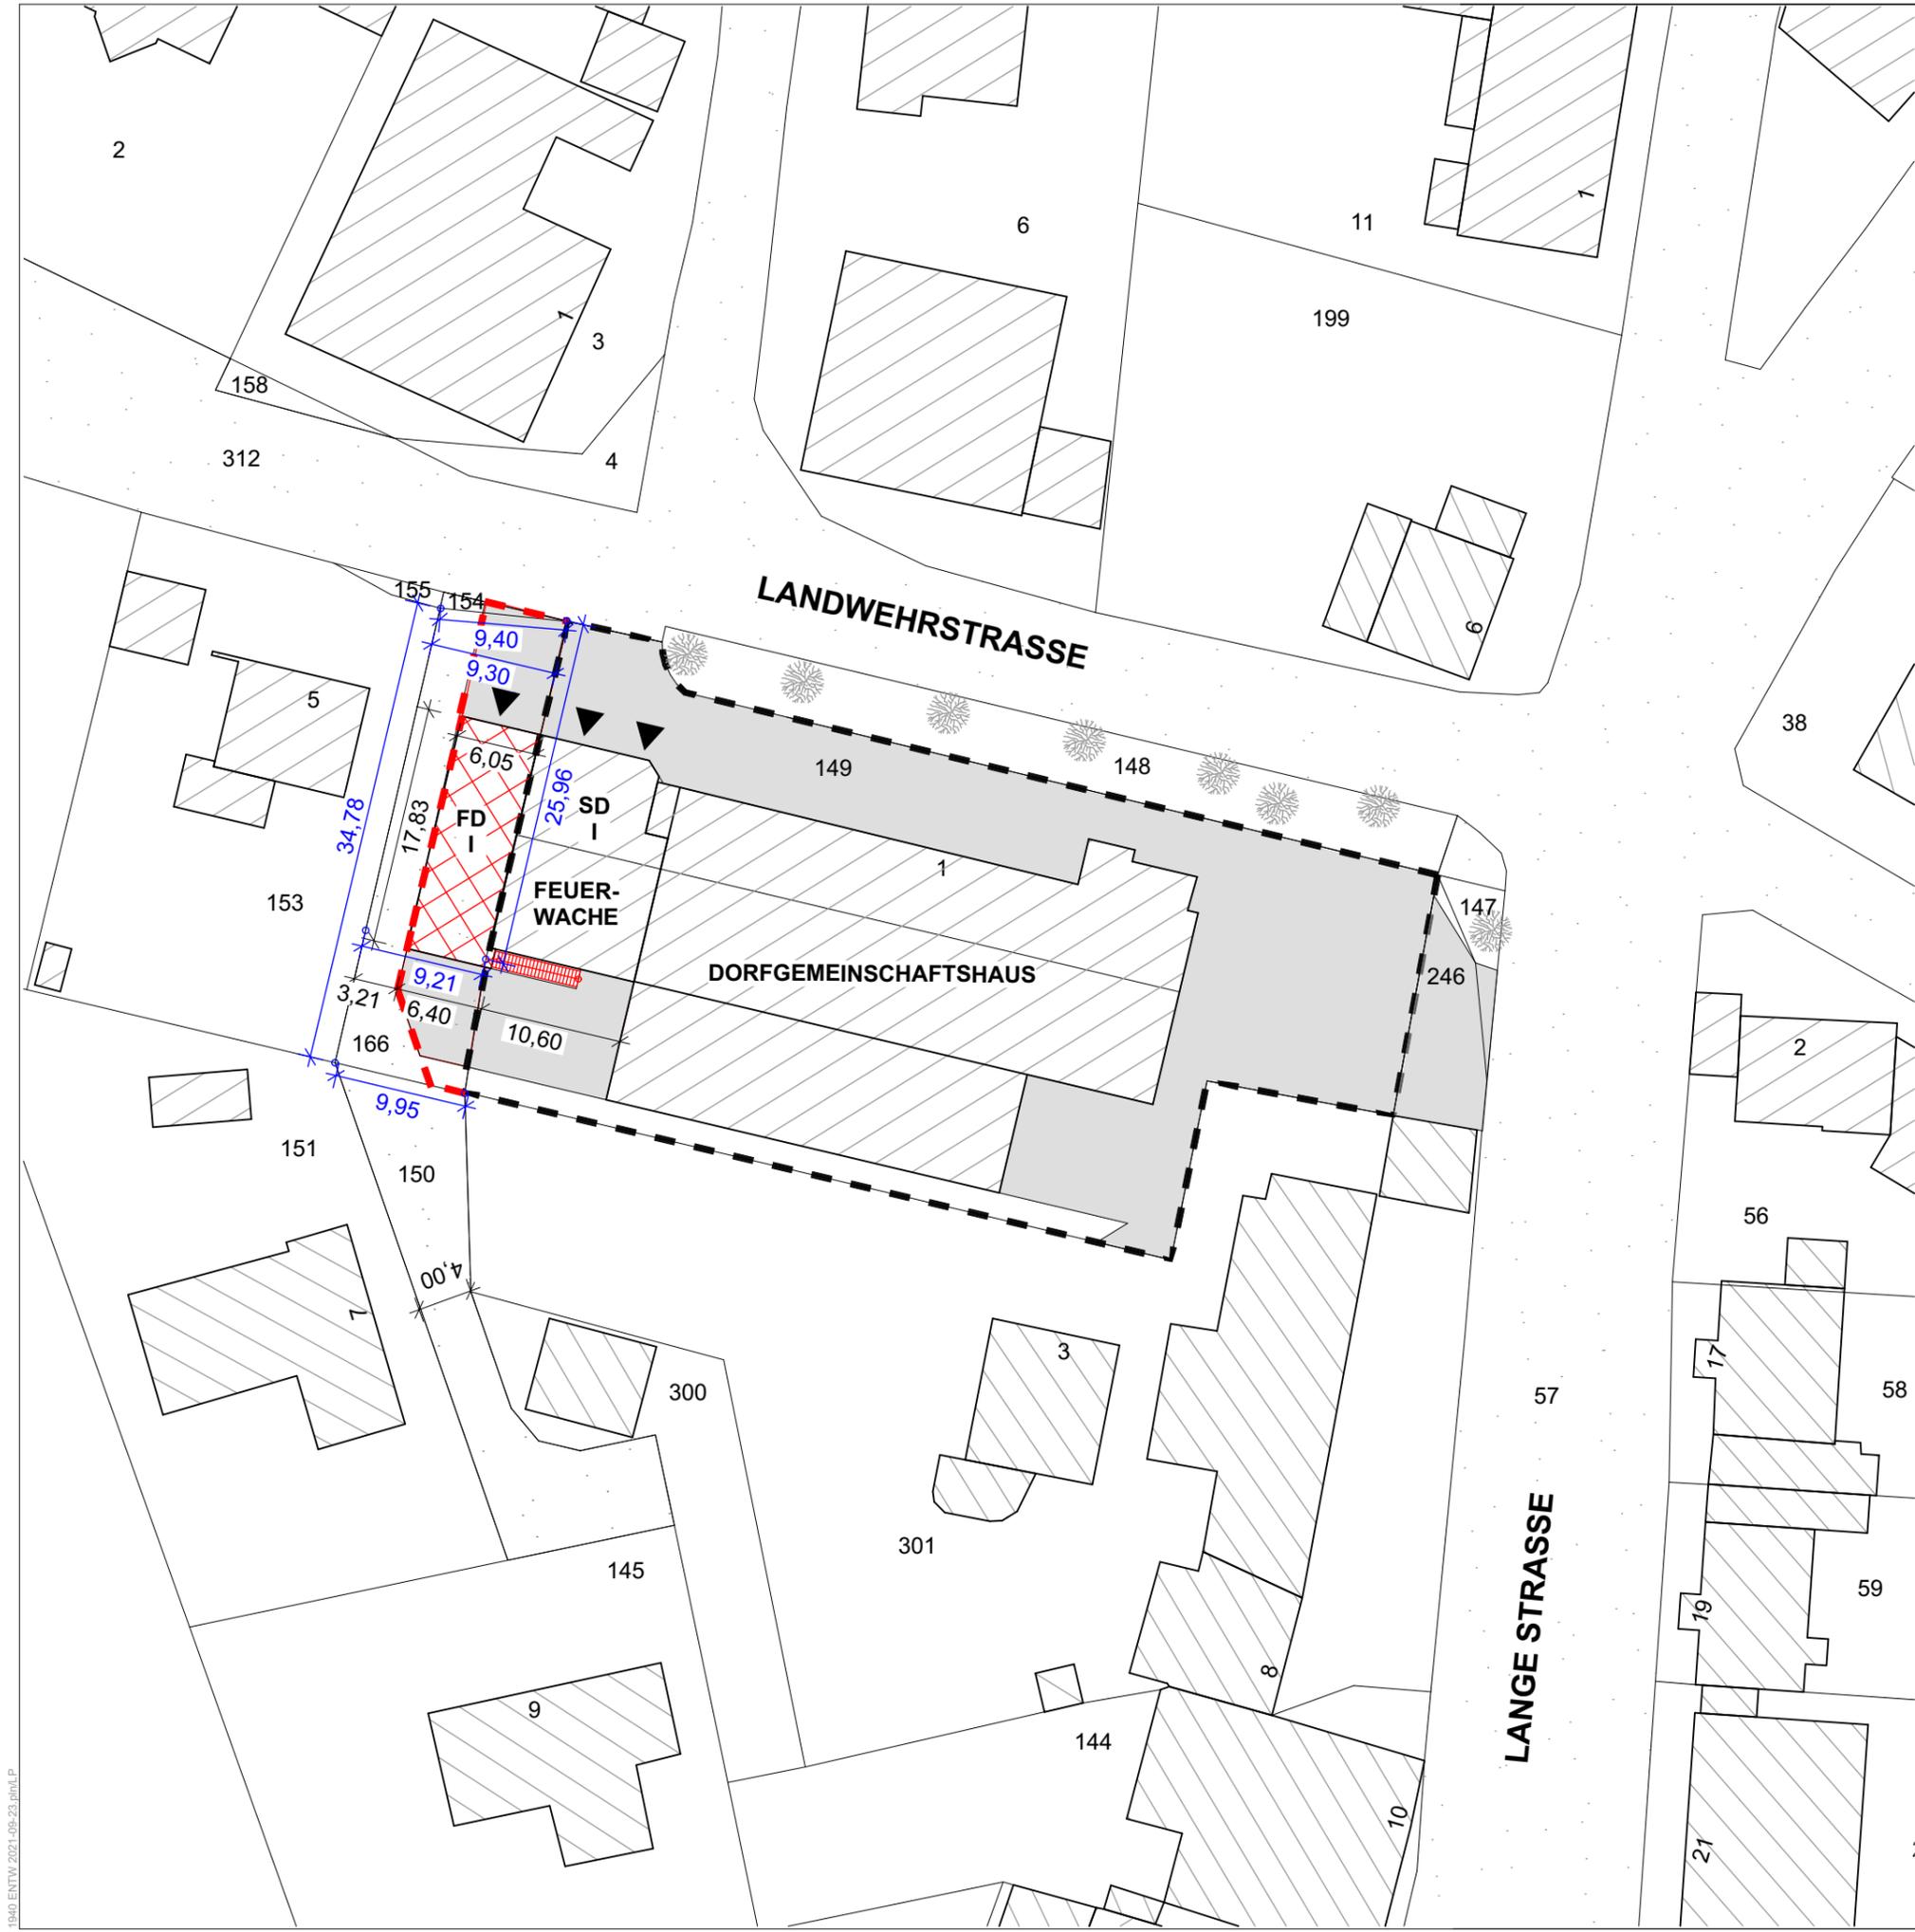

**LEGENDE**

-  BESTAND
-  NEU
-  ABBRUCH
-  NACHBARBEBAUUNG
-  VERKEHRSFLÄCHEN
-  BEWEGUNGSFLÄCHEN
-  STRASSE
-  BEFESTIGTE FLÄCHEN
-  GRUNDSTÜCKSGRENZE  
BESTAND
-  GRUNDSTÜCKSGRENZE  
NEU
-  FEUERHEMMENDE TÜR
-  RAUCHSCHUTZTÜR
-  BEDIENSTELLE FÜR RAUCH-  
UND WÄRMEABZUG
-  FEUERLÖSCHER

VORABZUG

**BAUVORHABEN:**  
UMBAU U. ERWEITERUNG  
FEUERWEHRGERÄTEHAUS HEMBSEN  
LANDWEHRSTRASSE 1  
33034 BRAKEL-HEMBSEN

NR:  
**1940**

**BAUHERR:**  
STADT BRAKEL  
AM MARKT 12  
33034 BRAKEL

**DATUM:**  
23.09.2021

**PLANUNGSSTUFE:**  
ENTWURF

**GEZEICHNET:**  
HT

**PLANTITEL:**  
ERDGESCHOSS

**MAßSTAB:**  
1:100

