




© Land NRW, Kreis Hövel sowie OpenStreetMap Mitwirkende (2021)
 Lizenz: cc-by-sa/3.0 (https://creativecommons.org/licenses/by-sa/3.0/) - Keine amtliche Standardausgabe
 Für Geodaten anderer Quellen gelten die Nutzungs- und Lizenzbedingungen der jeweils zugrundeliegenden Dienste

Übersicht:

 

Projekt:

Erweiterung des bestehenden Wohnhauses

Bauort:
 Gemark. Erkeln; Flur 2; Flurstück 140
 Tillmannweg 1
 33034 Brakel-Erkeln

Genehmigungsplanung:
 pbk **plan büro koßmann**, Dipl. Ing. (FH) Stefan Koßmann
 Berliner Str. 10 | 33034 Brakel
 Tel: 05272 - 39 26 22 | Fax: 05272 - 39 26 23
 info@pbk-kossmann.de



Unterschrift Bauherr:

Brakel
 Ort / Datum

Unterschrift Planer:

Brakel
 Ort / Datum

Planart:
 Bauvoranfrage

Planinhalt:
 Lageplan

Datum: 26.09.2022	Plannummer: 106	Index: 00	Maßstab: 1:500	Gezeichnet: pd	Geprüft: sk
----------------------	--------------------	--------------	-------------------	-------------------	----------------