


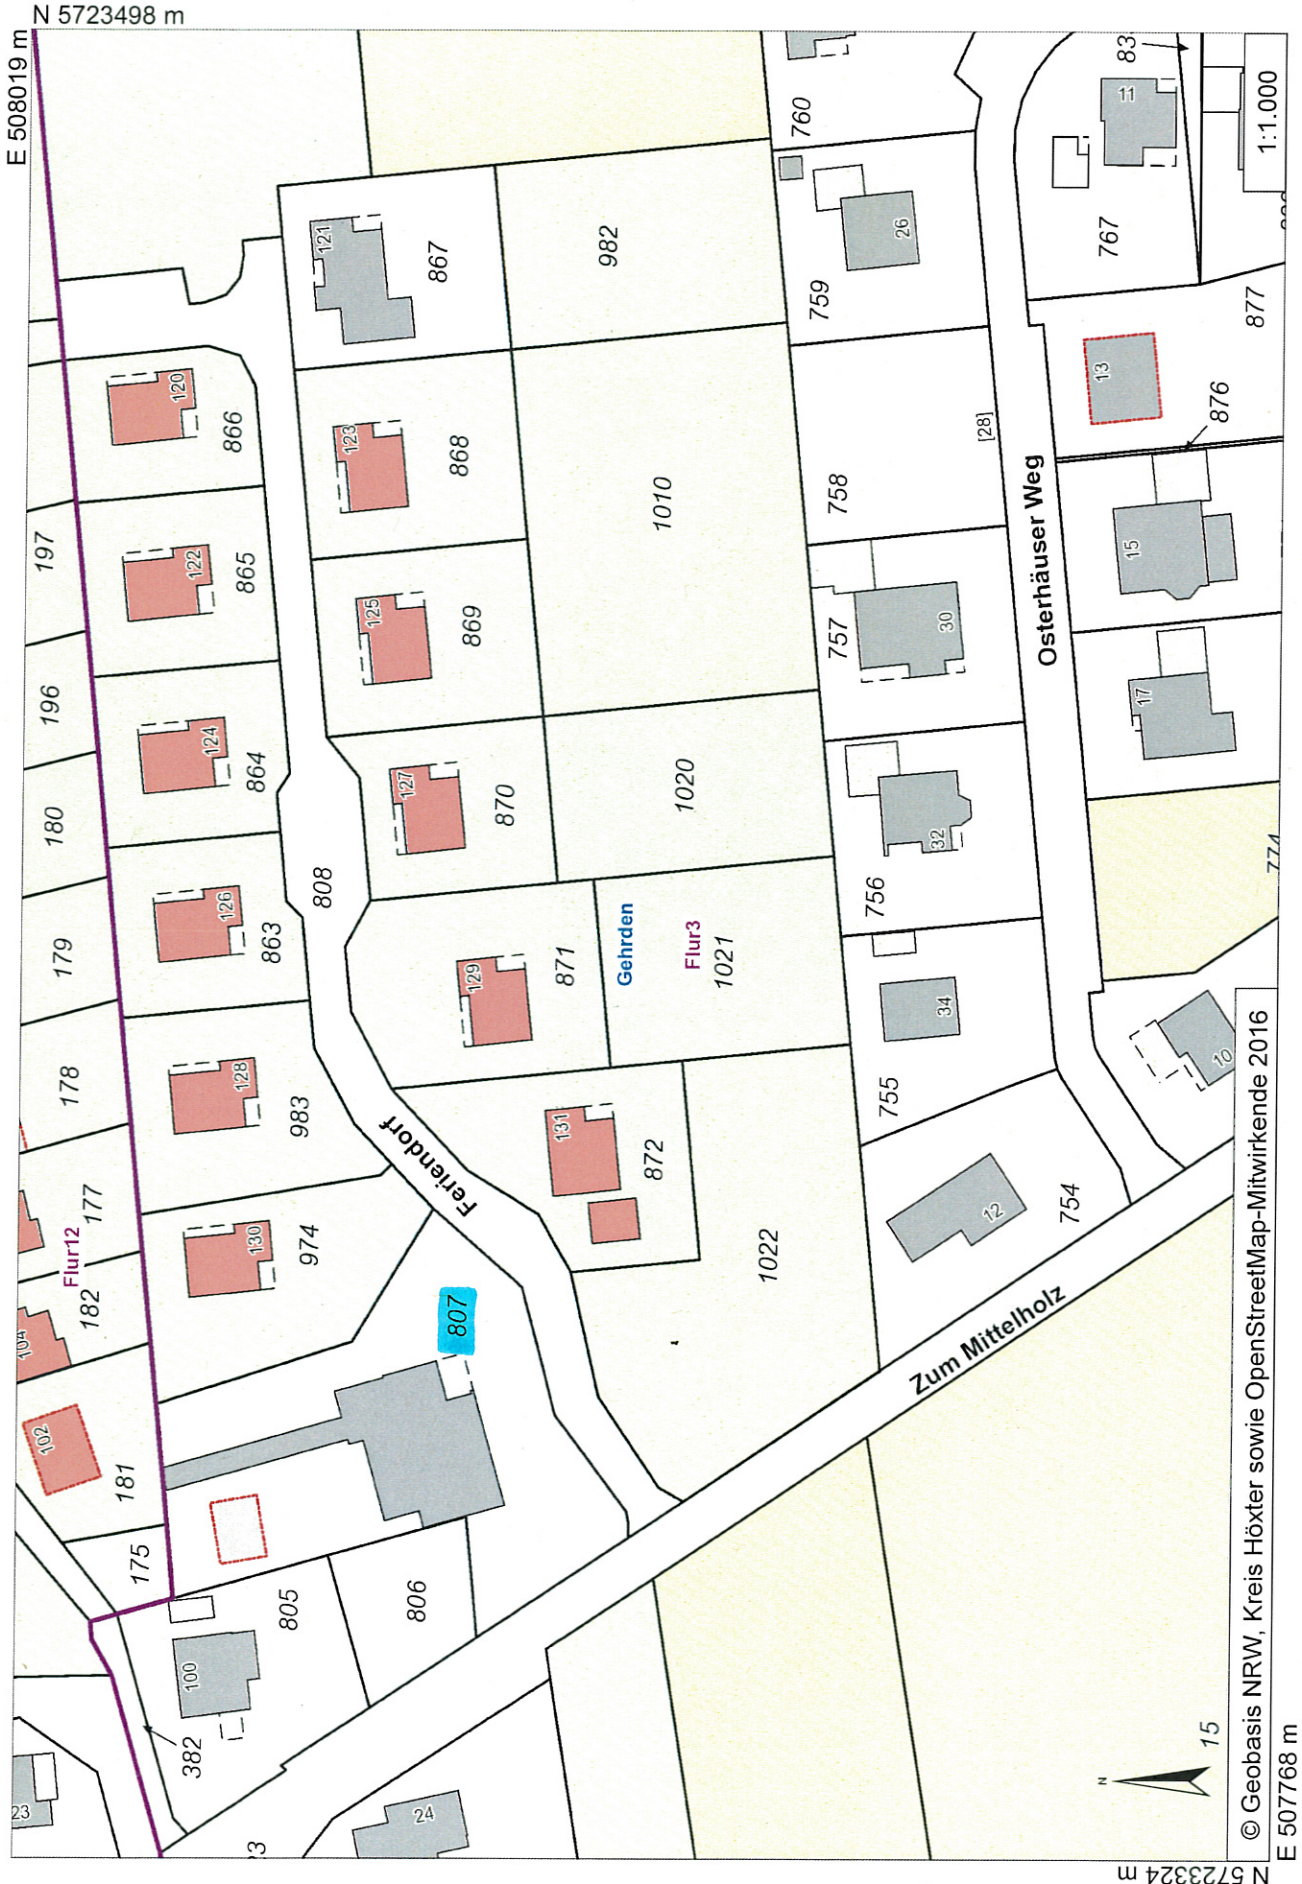

FERIENDORF GmbH  
381

FERIENDORF GmbH

PLANGE

PARKPLATZE

PARKPLATZE

380


Zur Erlaubnisurkunde vom  
heutigen Tage gehörig.  
Brakel, den 13.03.1998

Stadt Brakel  
Der Stadtdirektor  
- Ordnungsamt -

1.14

*Münch*

GRÜNA

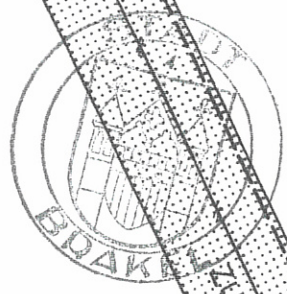

FLUR 3

BRÄUEREI  
MITTELHOLZ

