Stadt Brakel
Der Bürgermeister

Stadt Brakel · Postfach 14 61 · 33029 Brakel

Bezirksausschuss Hembsen
z.Hd. Ratsherrn Thomas Groppe
Großer Winkel 3
33034 Brakel-Hembsen

Es schreibt Ihnen
Dipl.-Ing. Bernd Bohnenberg
Fachbereich 3 Planen und Bauen
Sachgebiet Planung und Hochbau
Zimmer 35
Rathaus, Am Markt 12
33034 Brakel
Telefon: 05272 360-235
Telefax: 05272 360-44-235
E-Mail: b.bohnenberg@brakel.de

Datum und Zeichen Ihres Schreibens	Mein Zeichen (Bitte bei Antwort angeben)	Brakel,
	00143-2017-01	5. September 2017

Vorhaben:	**Errichtung zweier Futtersilos (an der vorh. landwirtschaftl. Aussiedlung)**
Grundstück:	**Brakel-Hembsen, Außenbereich**
Gemarkung:	Hembsen
Flur	7
Flurstück	65

Sehr geehrter Herr Groppe,

als Anlage übersende ich Ihnen zu o.g. Vorhaben einen Lageplan sowie eine Durchschrift meiner Stellungnahme mit der Bitte um Kenntnisnahme und Bekanntgabe im Bezirksausschuss. Diese muss im **öffentlichen** Teil erfolgen.

Ich weise darauf hin, dass sich die Niederschrift der Sitzung zu diesem Punkt ausschließlich auf die Lage des Bauvorhabens beziehen darf.

Mit freundlichen Grüßen
Im Auftrag

Johannes Groppe

Konten der Stadtkasse Brakel:
Sparkasse Höxter: IBAN: DE90 4725 1550 0000 0009 01
Vereinigte Volksbank eG: IBAN: DE90 4726 4367 6000 0117 00
Volksbank PB-DT-HX eG: IBAN: DE59 4726 0121 9002 0506 00
Postbank Hannover: IBAN: DE81 2501 0030 0010 3303 03

Gläubiger-ID: DE18BRA00000128364
BIC: WELADED1HXB
BIC: GENODEM1STM
BIC: DGPBDE3MXXX
BIC: PBNKDEFF

Postanschrift:
Am Markt 12
33034 Brakel
E-Mail: info@brakel.de
Internet: www.brakel.de

Die Öffnungszeiten der Stadt Brakel finden Sie unter www.brakel.de/oeffnungszeiten

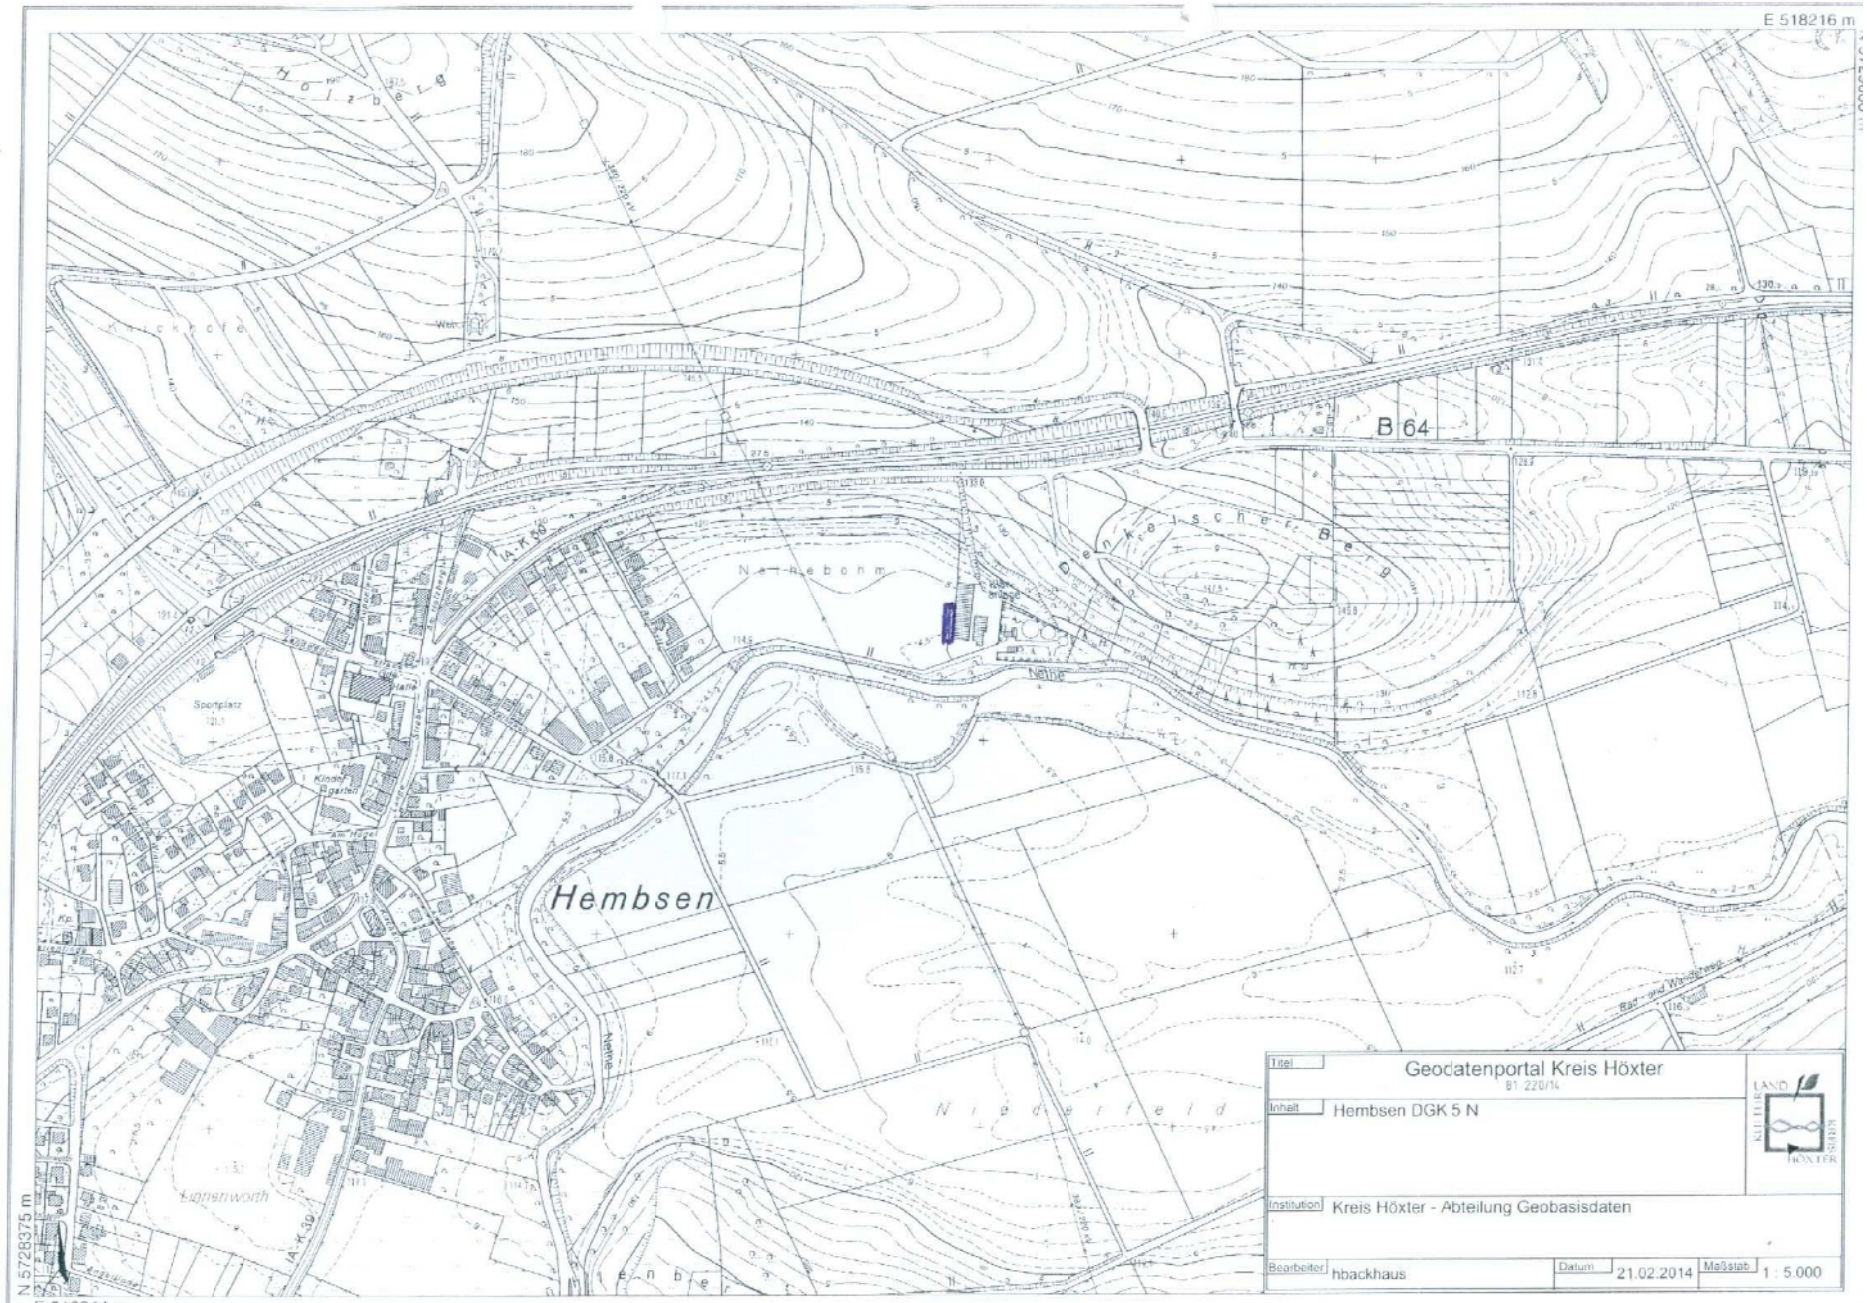
E 518216 m
N 5728375 m
E 516344 m
B 64
Hembsen
Titel
Geodatenportal Kreis Höxter
B1: 220/14
Inhalt
Hembsen DGK 5 N
Institution
Kreis Höxter - Abteilung Geobasisdaten
Bearbeiter
hbackhaus
Datum
21.02.2014
Maßstab
1 : 5.000

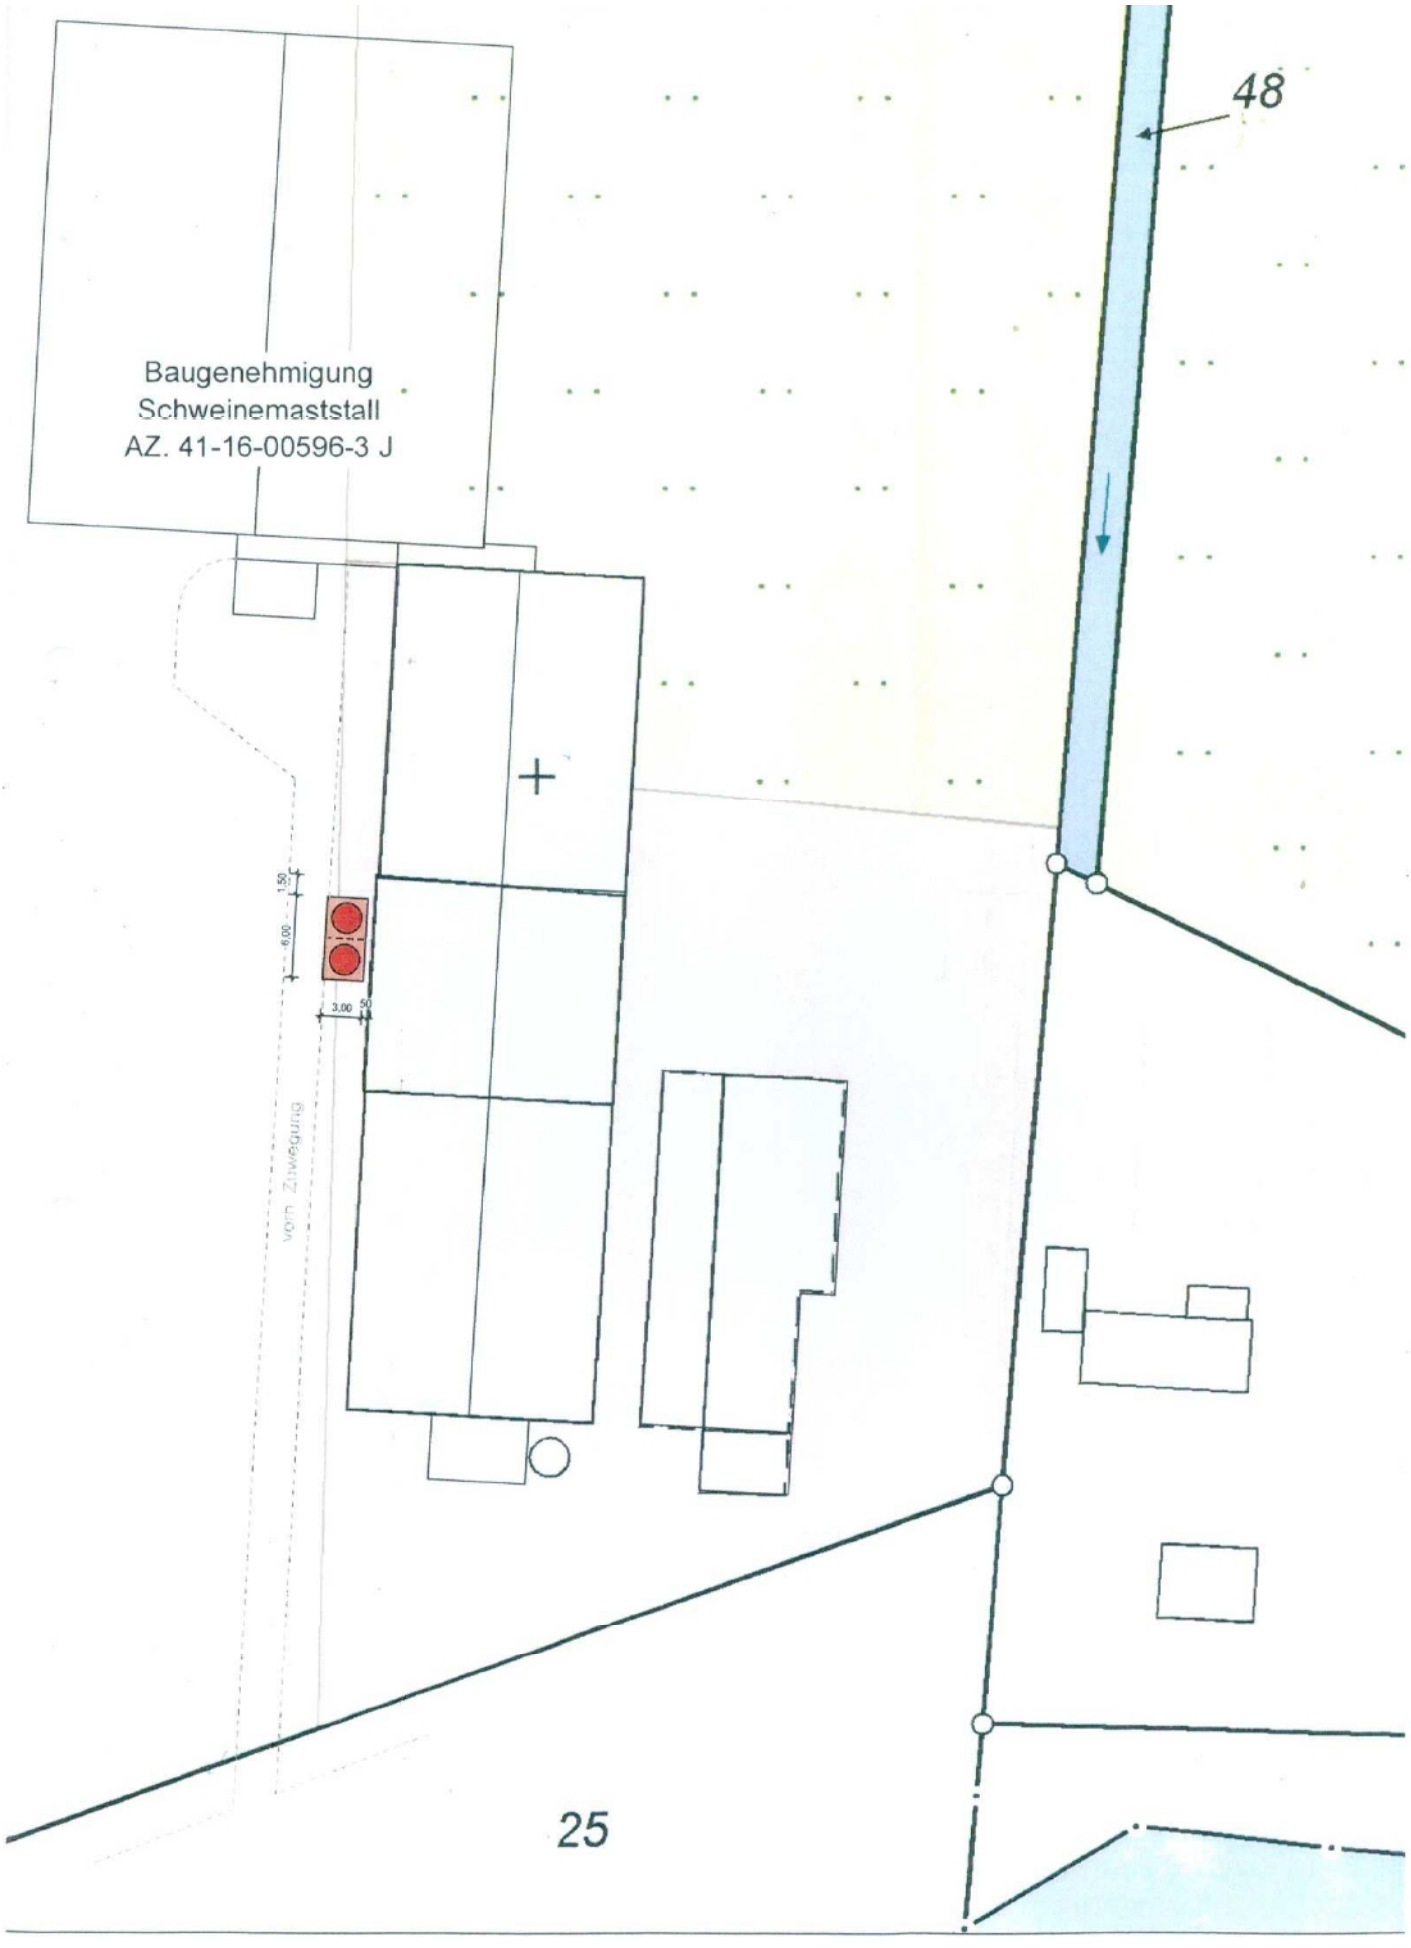
Baugenehmigung
Schweinemaststall
AZ. 41-16-00596-3 J
48
25
von Zuwegung
1.50
6.00
3.00
.50

Stadt Brakel
Der Bürgermeister

Stadt Brakel · Postfach 14 61 · 33029 Brakel

Kreis Höxter - Der Landrat -
Abteilung Bauen u. Planen
Moltkestraße 12
37671 Höxter

Es schreibt Ihnen
Dipl.-Ing. Bernd Bohnenberg
Fachbereich 3 Planen und Bauen
Sachgebiet Planung und Hochbau
Zimmer 35
Rathaus, Am Markt 12
33034 Brakel
Telefon: 05272 360-235
Telefax: 05272 360-44-235
E-Mail: b.bohnenberg@brakel.de

Datum und Zeichen Ihres Schreibens	Mein Zeichen (Bitte bei Antwort angeben)	Brakel,
17.08.2017, 41-17-01396-3 J	**00143-2017-01**	5. September 2017

Antragsteller:	
Vorhaben:	**Errichtung zweier Futtersilos (an der vorh. landwirtschaftl. Aussiedlung)**
Grundstück:	**Brakel-Hembsen, Außenbereich**
Gemarkung	Hembsen
Flur	7
Flurstück	65

Das Vorhaben liegt im **Außenbereich** des Stadtbezirkes Brakel-Hembsen. Die Erschließung ist gesichert.

Stellungnahme der Stadt Brakel:

Es bestehen keine Bedenken gegen das geplante Vorhaben; das Einvernehmen wird erteilt, sofern dies gemäß § 35 Abs. 1 Baugesetzbuch (BauGB) privilegiert ist, was von hier aus nicht abschließend festzustellen ist.

Hinweise:

- Im Zuge dieser Baumaßnahme entstehende Schäden an der Gehweganlage und Fahrbahn sind von dem Bauherrn, jedoch nur durch eine Fachfirma in Absprache mit dem Tiefbauamt der Stadt Brakel, zu beseitigen.

Im Auftrag

Johannes Groppe

Konten der Stadtkasse Brakel:
Sparkasse Höxter: IBAN: DE90 4725 1550 0000 0009 01
Vereinigte Volksbank eG: IBAN: DE90 4726 4367 6000 0117 00
Volksbank PB-DT-HX eG: IBAN: DE59 4726 0121 9002 0506 00
Postbank Hannover: IBAN: DE81 2501 0030 0010 3303 03

Gläubiger-ID: DE18BRA00000128364
BIC: WELADED1HXB
BIC: GENODEM1STM
BIC: DGPBDE3MXXX
BIC: PBNKDEFF

Postanschrift:
Am Markt 12
33034 Brakel
E-Mail: info@brakel.de
Internet: www.brakel.de

Die Öffnungszeiten der Stadt Brakel finden Sie unter www.brakel.de/oeffnungszeiten