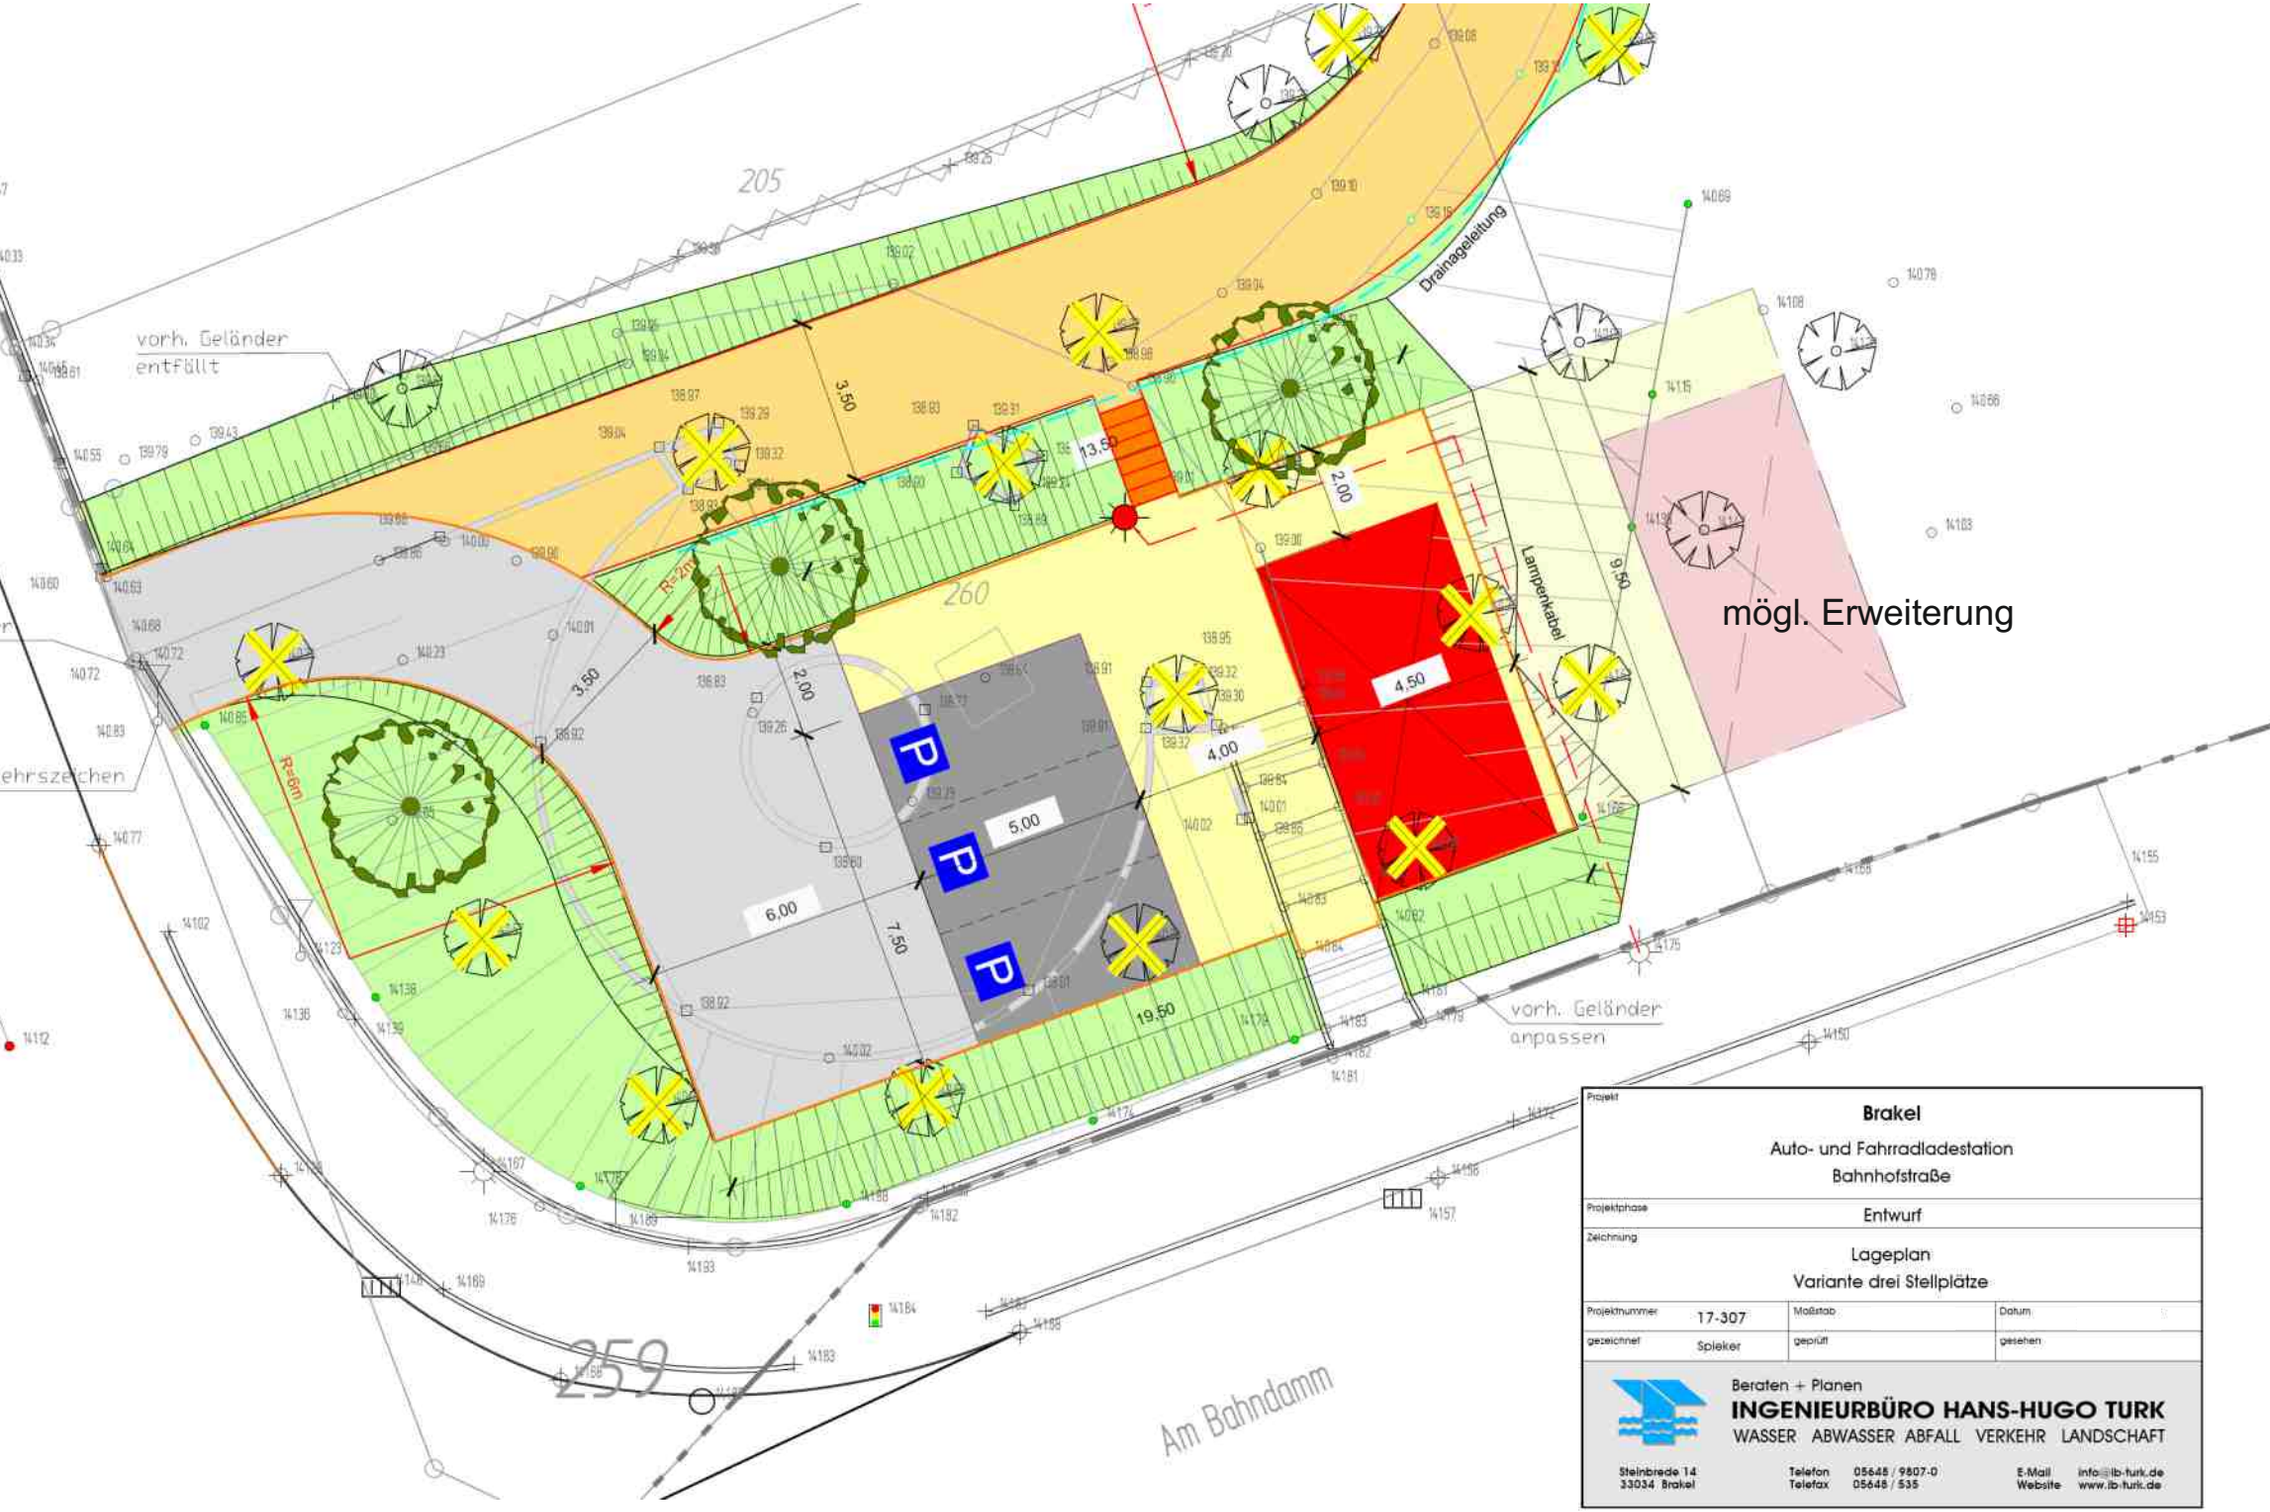
205
vorh. Geländer
entfällt
Drainageleitung
3.50
13.50
2.00
260
R=2m
R=6m
3.50
2.00
4.50
4.00
5.00
6.00
7.50
19.50
9.50
Lampenkabel
mögl. Erweiterung
vorh. Geländer
anpassen
259
Am Bahndamm
Projekt
Brakel
Auto- und Fahrradladestation
Bahnhofstraße
Projektphase
Entwurf
Zeichnung
Lageplan
Variante drei Stellplätze
Projektnummer
17-307
Maßstab
Datum
gezeichnet
Spieker
geprüft
gesehen
Beraten + Planen
INGENIEURBÜRO HANS-HUGO TURK
WASSER ABWASSER ABFALL VERKEHR LANDSCHAFT
Steinbrede 14
33034 Brakel
Telefon 05646 / 9807-0
Telefax 05646 / 535
E-Mail info@ib-turk.de
Website www.ib-turk.de