



**AW: Bebauungsplan Nr. 4, 2. Änderung "Papenkamp" der Stadt Brakel,
Ortschaft Bellersen - Frist: 18.03.22**

Pietschke, Uwe An: a.buch@kreis-hoexter.de

14.02.2022 17:33

Von: "Pietschke, Uwe" <uwe.pietschke@westnetz.de>

An: "a.buch@kreis-hoexter.de" <a.buch@kreis-hoexter.de>

3 Anhänge



Begründung_Bellersen_4 B 2_Offenlage.pdf Offenlage_Bellersen 4 B 2.pdf



Bestand Gas_2. Änd. BPL Papenkamp.pdf

Sehr geehrte Damen und Herren,
sehr geehrte Frau Buch,

im Namen der Westnetz GmbH weisen wir Sie darauf hin, das sich innerhalb bzw. am Rande des Geltungsbereiches der o.g. Änderungen Gasversorgungsleitungen unserer zuständigen Fachabteilung befinden.

Alle Maßnahmen, die den ordnungsgemäßen Bestand und Betrieb gefährden, dürfen nicht vorgenommen werden.

Für den Dienstgebrauch und zur Berücksichtigung bei Ihren weiteren Planungen, übersenden wir Ihnen einen groben Planausschnitt, aus dem unser betreute Leitungsbestand grob ersichtlich ist.

„Standard“

(s. bish. U.g.)

Konkrete Aussagen zu Leitungsanpassungen können an Hand der Übersichtspläne noch nicht getroffen werden.

Es muss weiter geprüft werden, ob an Hand der Ausbaumaßnahmen das Gasversorgungsnetz aus dem geplanten Baufeld erweitert bzw. geändert werden müssen, um später z.B. geplante Baugrundstücke zu erschließen.

Aus diesem Grund bitten wir rechtzeitig vor Beginn von Arbeiten ein Koordinierungsgespräch mit dem Baulastträger anzustreben, in dem ein Verfahrensablauf festgelegt wird.

Ebenso bitten wir vorher um Übersendung von aussagefähigen Ausbauplänen.

„

Bezüglich eventuell geplanter Anpflanzungen von Bäumen und Sträuchern in dem Plangebiet, ist hierzu das „Merkblatt über Baumstandorte unterirdische Ver- und Entsorgungsanlagen“ zu beachten.

„

Um spätere Störungen zu vermeiden, sind bei Anpflanzungen von Bäumen die Abstände von 2,5 Meter zu den Versorgungsleitungen einzuhalten, andernfalls sind Schutzmaßnahmen nach Anweisung unserer Netzbezirksstelle vorzusehen.

Wir bitten Sie rechtzeitig vor Baubeginn unseren zuständigen **Netzbezirk in Brakel unter 05272-3924 13** zu informieren, damit wir Ihnen unsere Leitungen örtlich anzeigen können.

Die überlassenen Planunterlagen dürfen nur zu Planungszwecken verwendet und nicht an Dritte wie z.B. Tiefbauunternehmen weitergegeben werden.

Diese Stellungnahme erfolgt für das Gas-Verteilnetz im Namen und Auftrag der Westnetz GmbH und für Steuer-/Fernmeldekabel im Namen und Auftrag der iND Kommunikationsleitungen GmbH.

Mit freundlichen Grüßen

i. A. Uwe Pietschke

Westnetz GmbH

Regionalzentrum Münster

Netzplanung

Bahnhofstraße 105, 33397 Rietberg

T intern 783-13 57

T extern +49 5244 9 87-13 57

M +49 173 5678 016

F elektr. +49 201-12 12 32233


Geschäftsführung: Diddo Diddens, Dr. Jürgen Grönner, Dr. Patrick Wittenberg

Sitz der Gesellschaft: Dortmund

Eingetragen beim Amtsgericht Dortmund

Handelsregister-Nr. HRB 30872

USt-IdNr. DE325265170

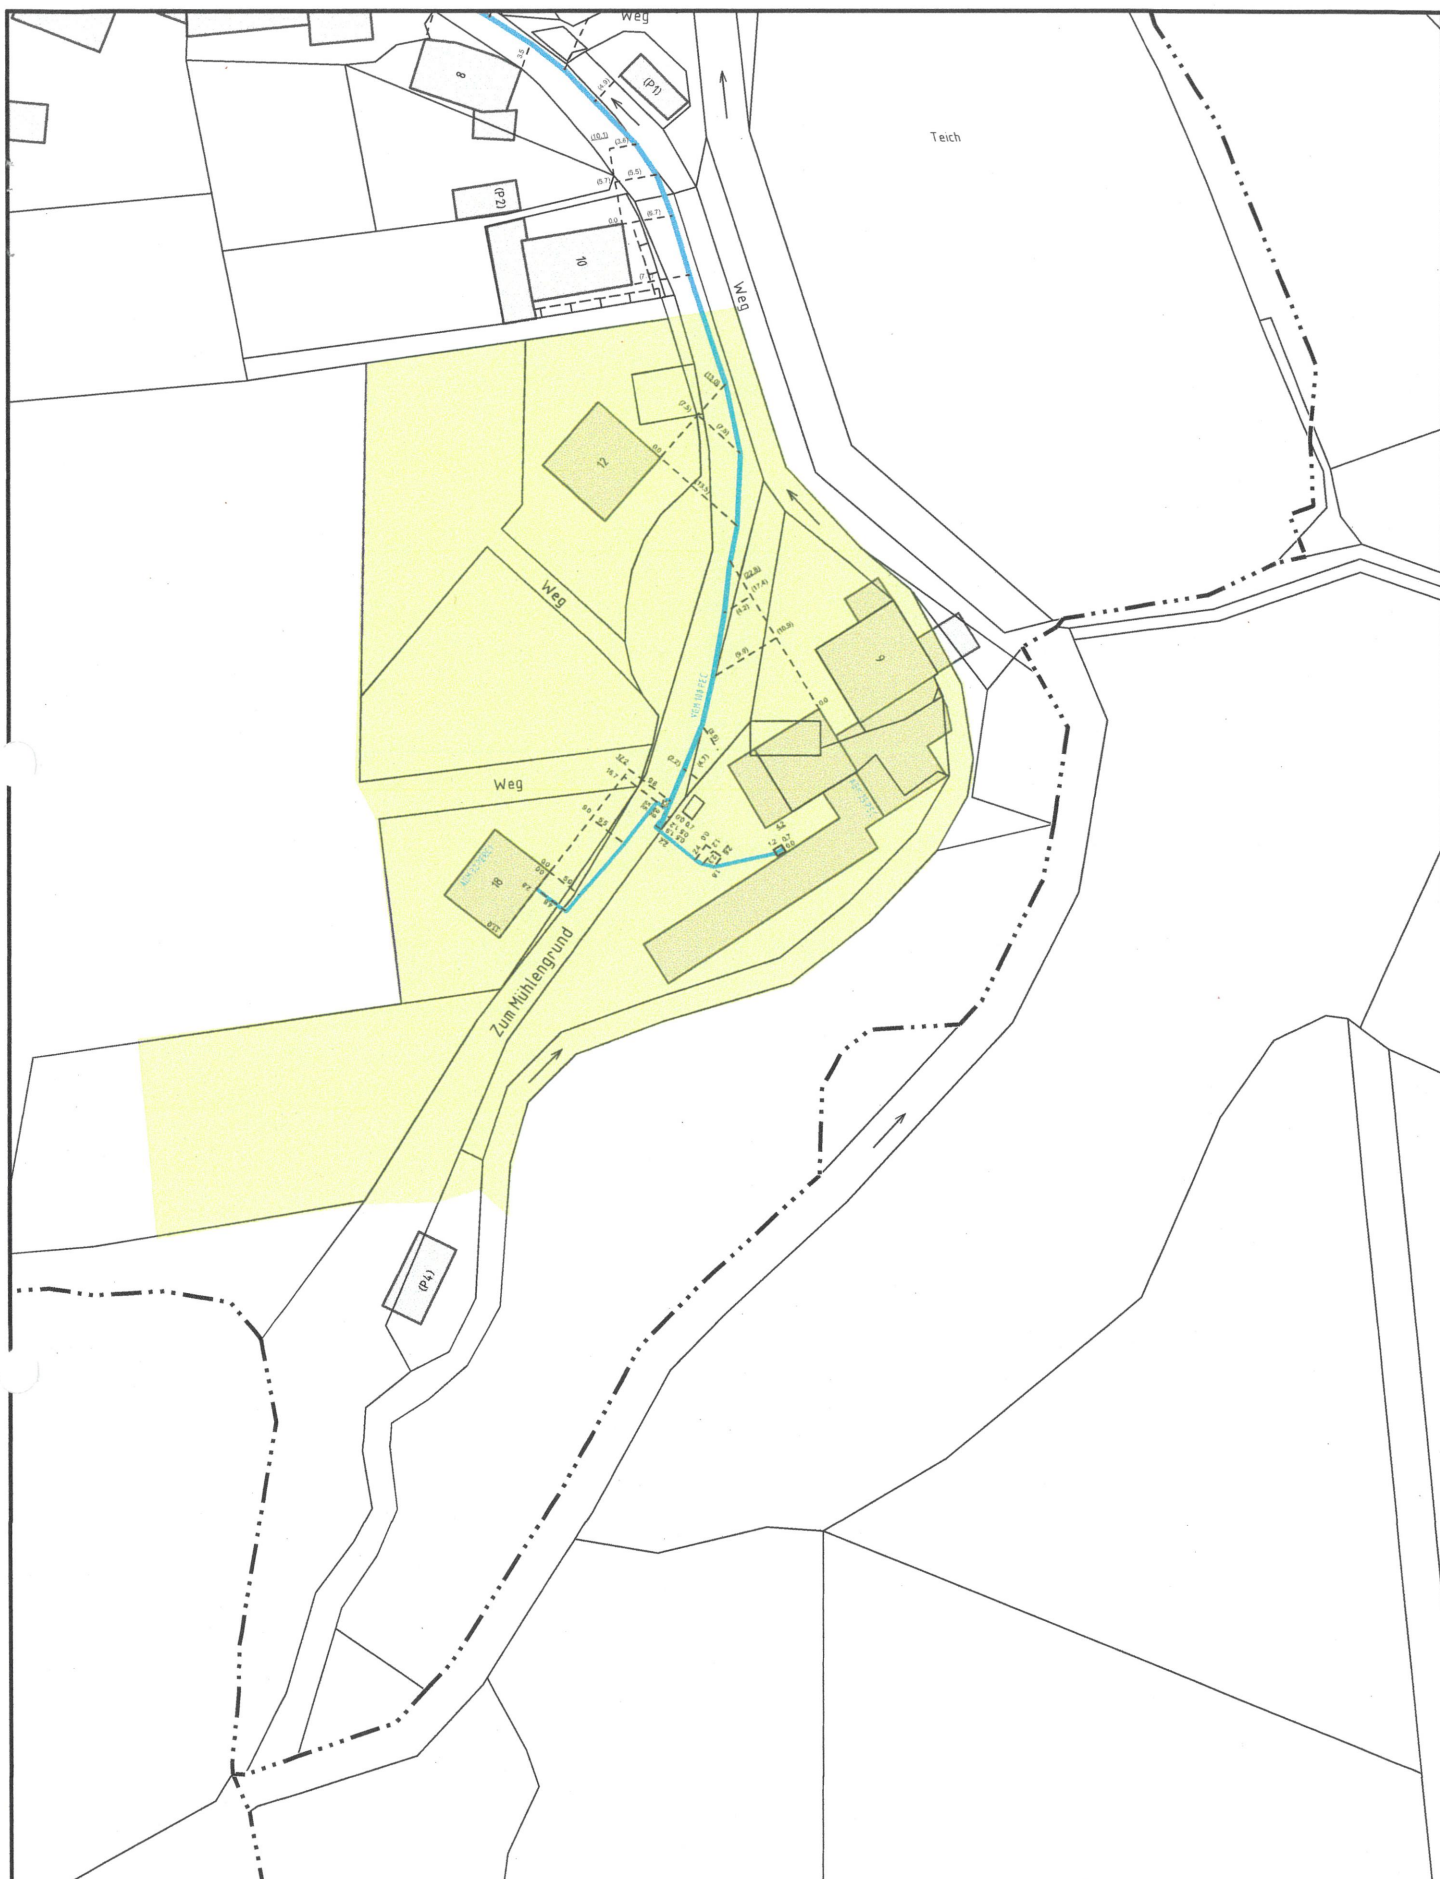

Leitungsauskunft

Mit Abweichungen der tatsächlichen Leitungslage von der Darstellung im Bestandsplan muß gerechnet werden. Leitungslagen sind grundsätzlich nicht abzugreifen!

In Leitungsnähe sind Erdarbeiten unbedingt von Hand auszuführen.

Wir weisen ausdrücklich auf die Erkundungspflicht hin.

Dieser Plan verliert seine Gültigkeit nach 10 Tagen.

© Geobasisinformationen der amtl. Vermessungs-/Katasterverwaltungen.

Störungsannahme

Strom, Wasser, Wärme, Telekommunikation:

Gas:



Sparte: @@_SPARTE_@@

Blattnummer: 1 von 1

Maßstab: 1:1.000

Bearbeiter:

Telefon:

Fax:

Druckdatum: 14.02.2022