
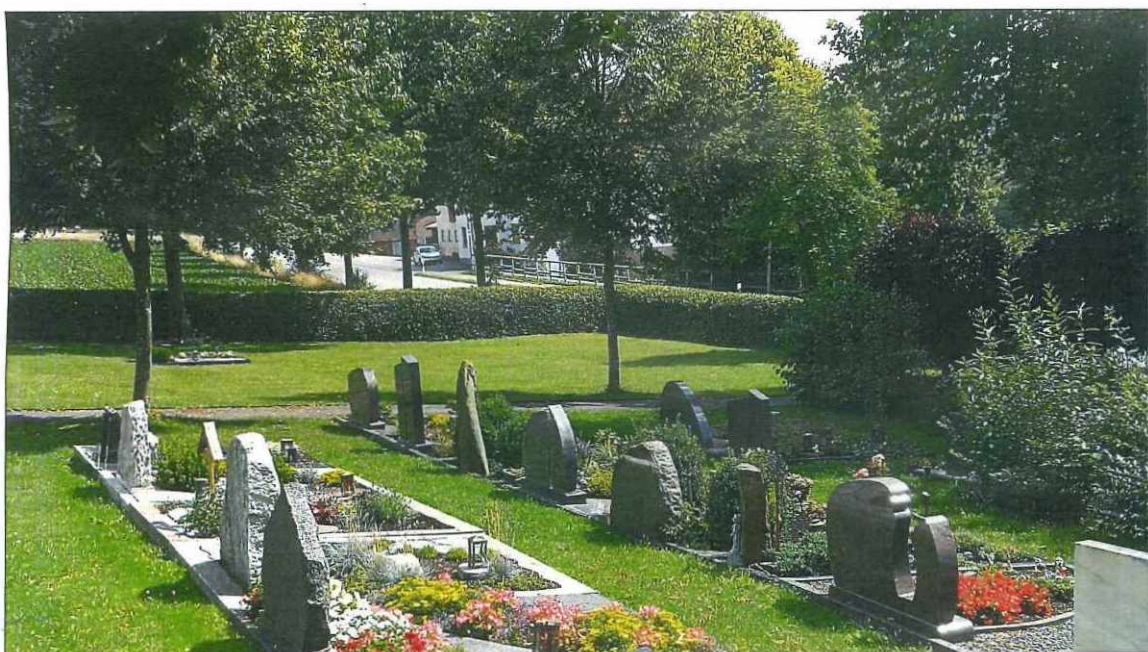


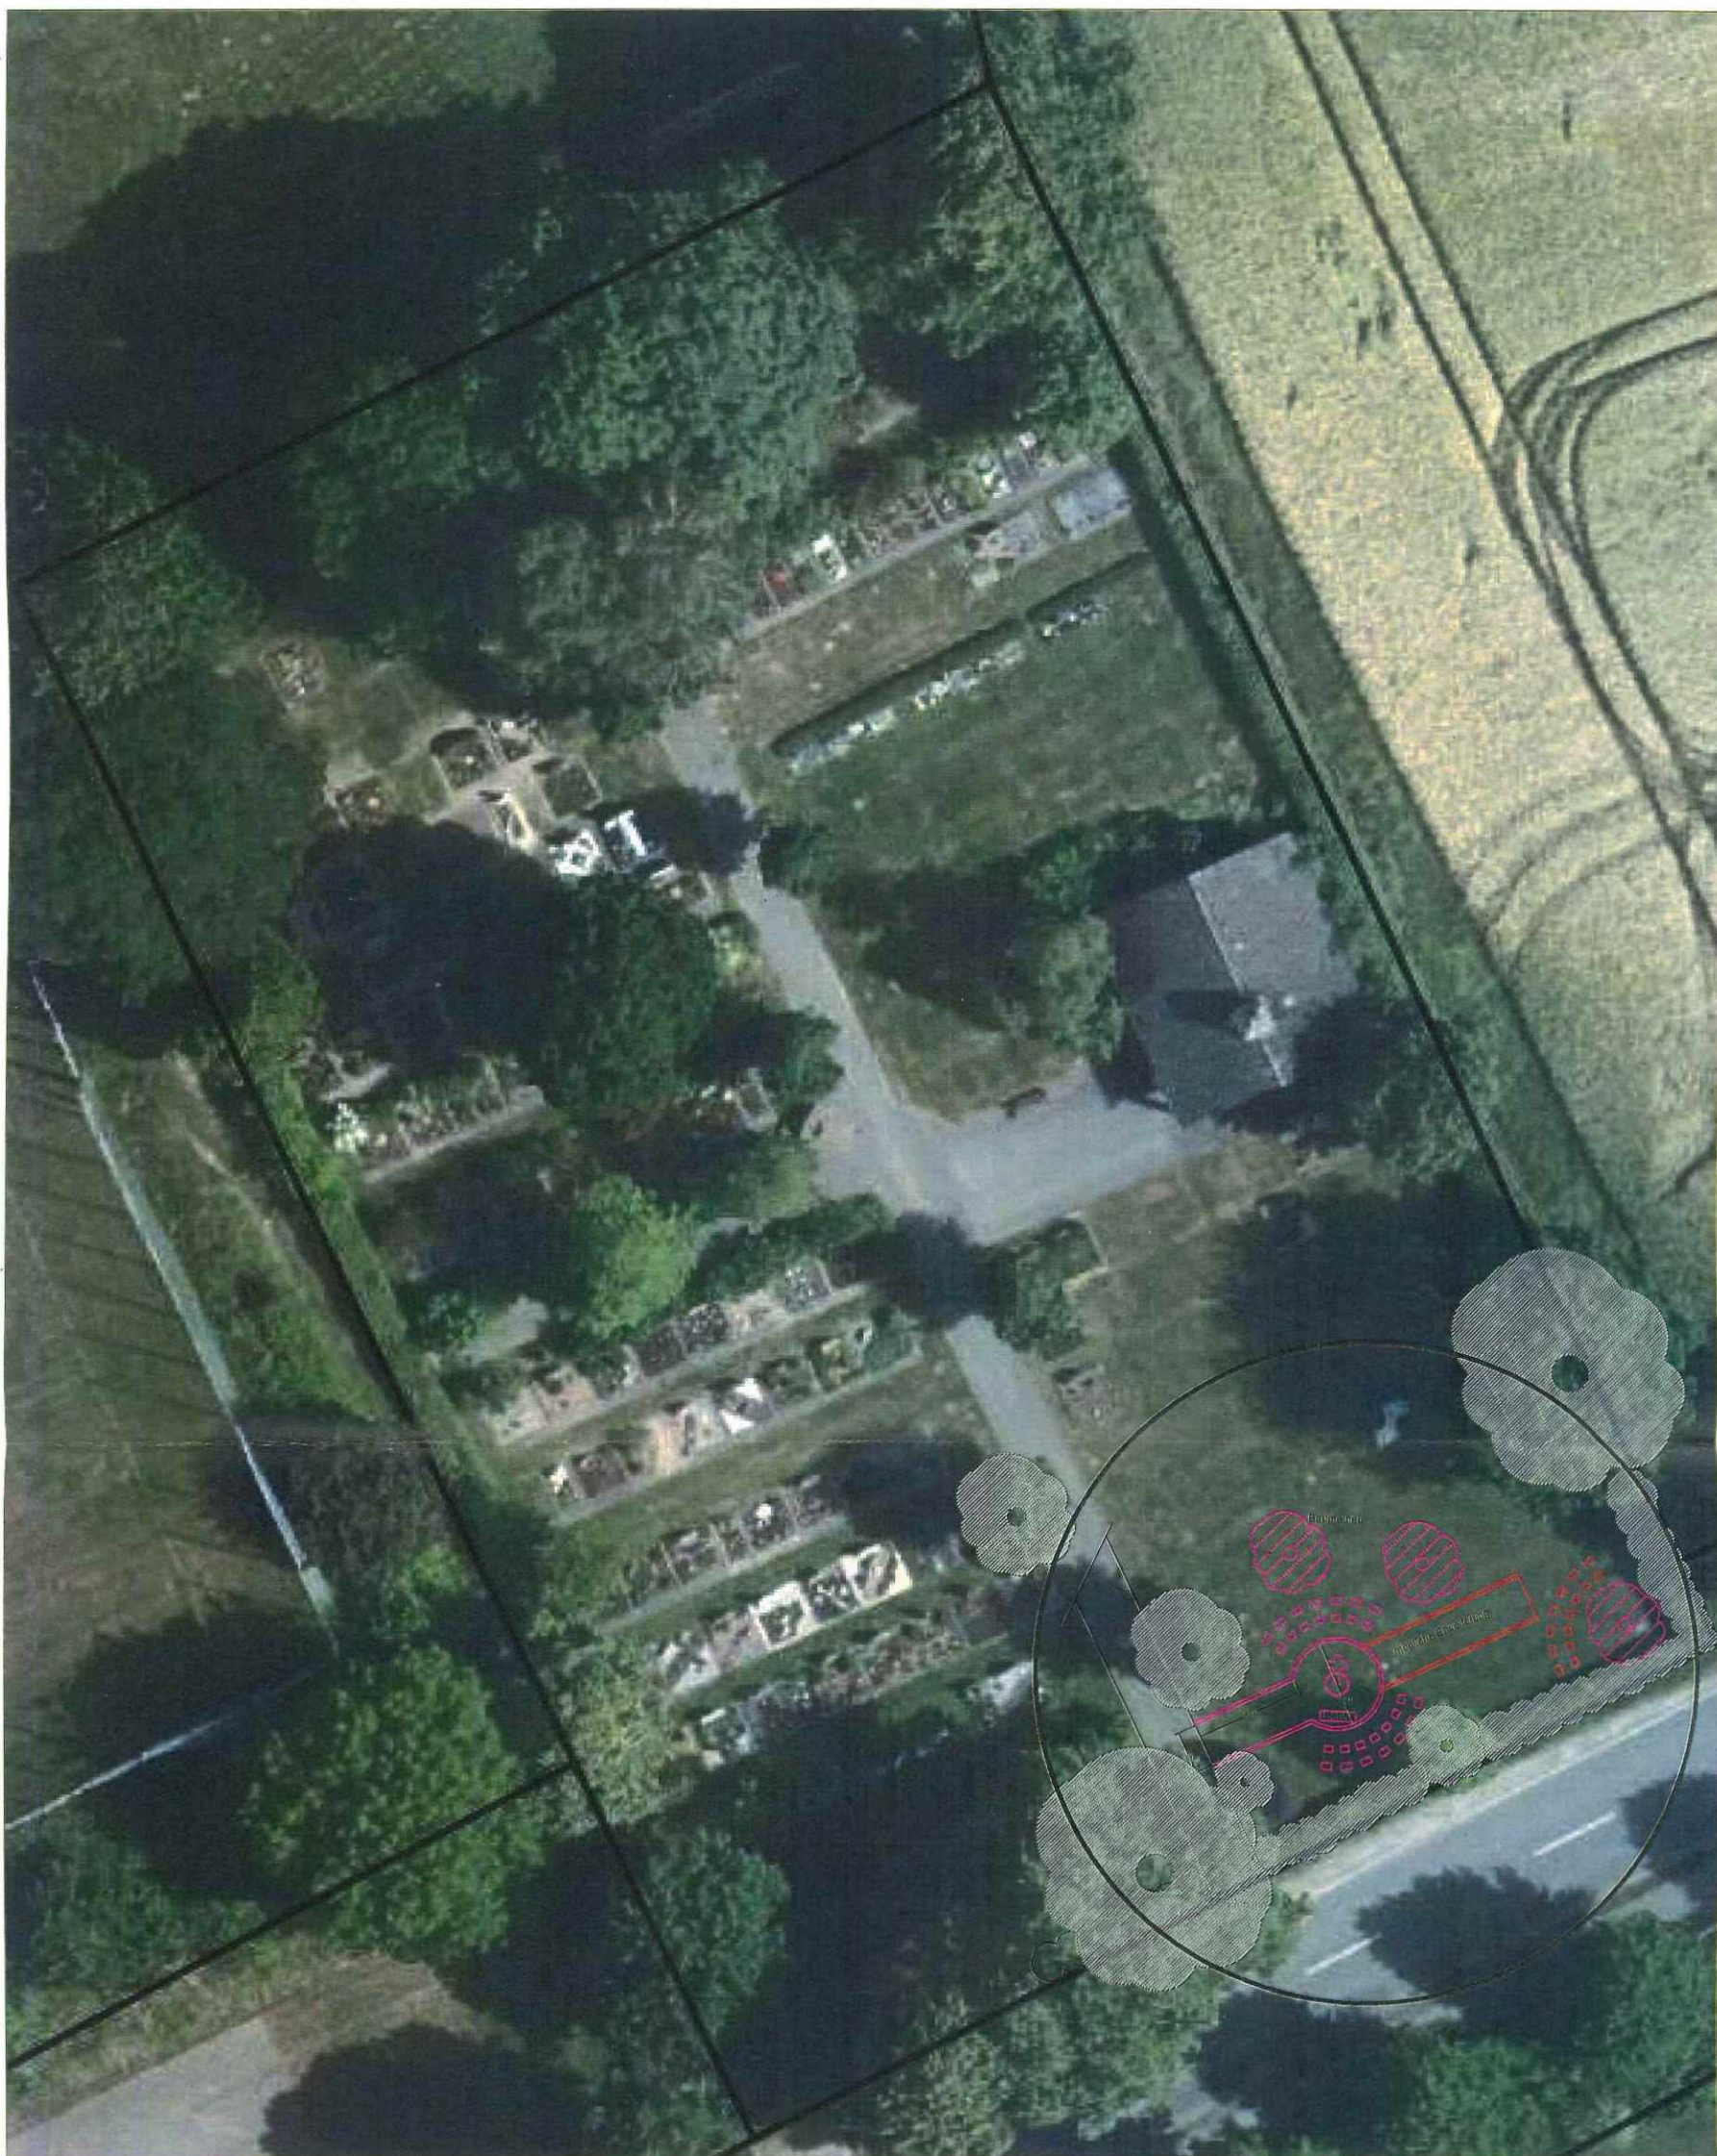

Entwurf:
Friedhof Bellersen
Rasen - Urnengrabfeld

Übersicht

Entwurf:
Friedhof Bellersen
Rasen - Urnengrabfeld

Detailplan



Bäume neu


mögliche Erweiterung

Bank

Ø 4.00

5.30

2.00

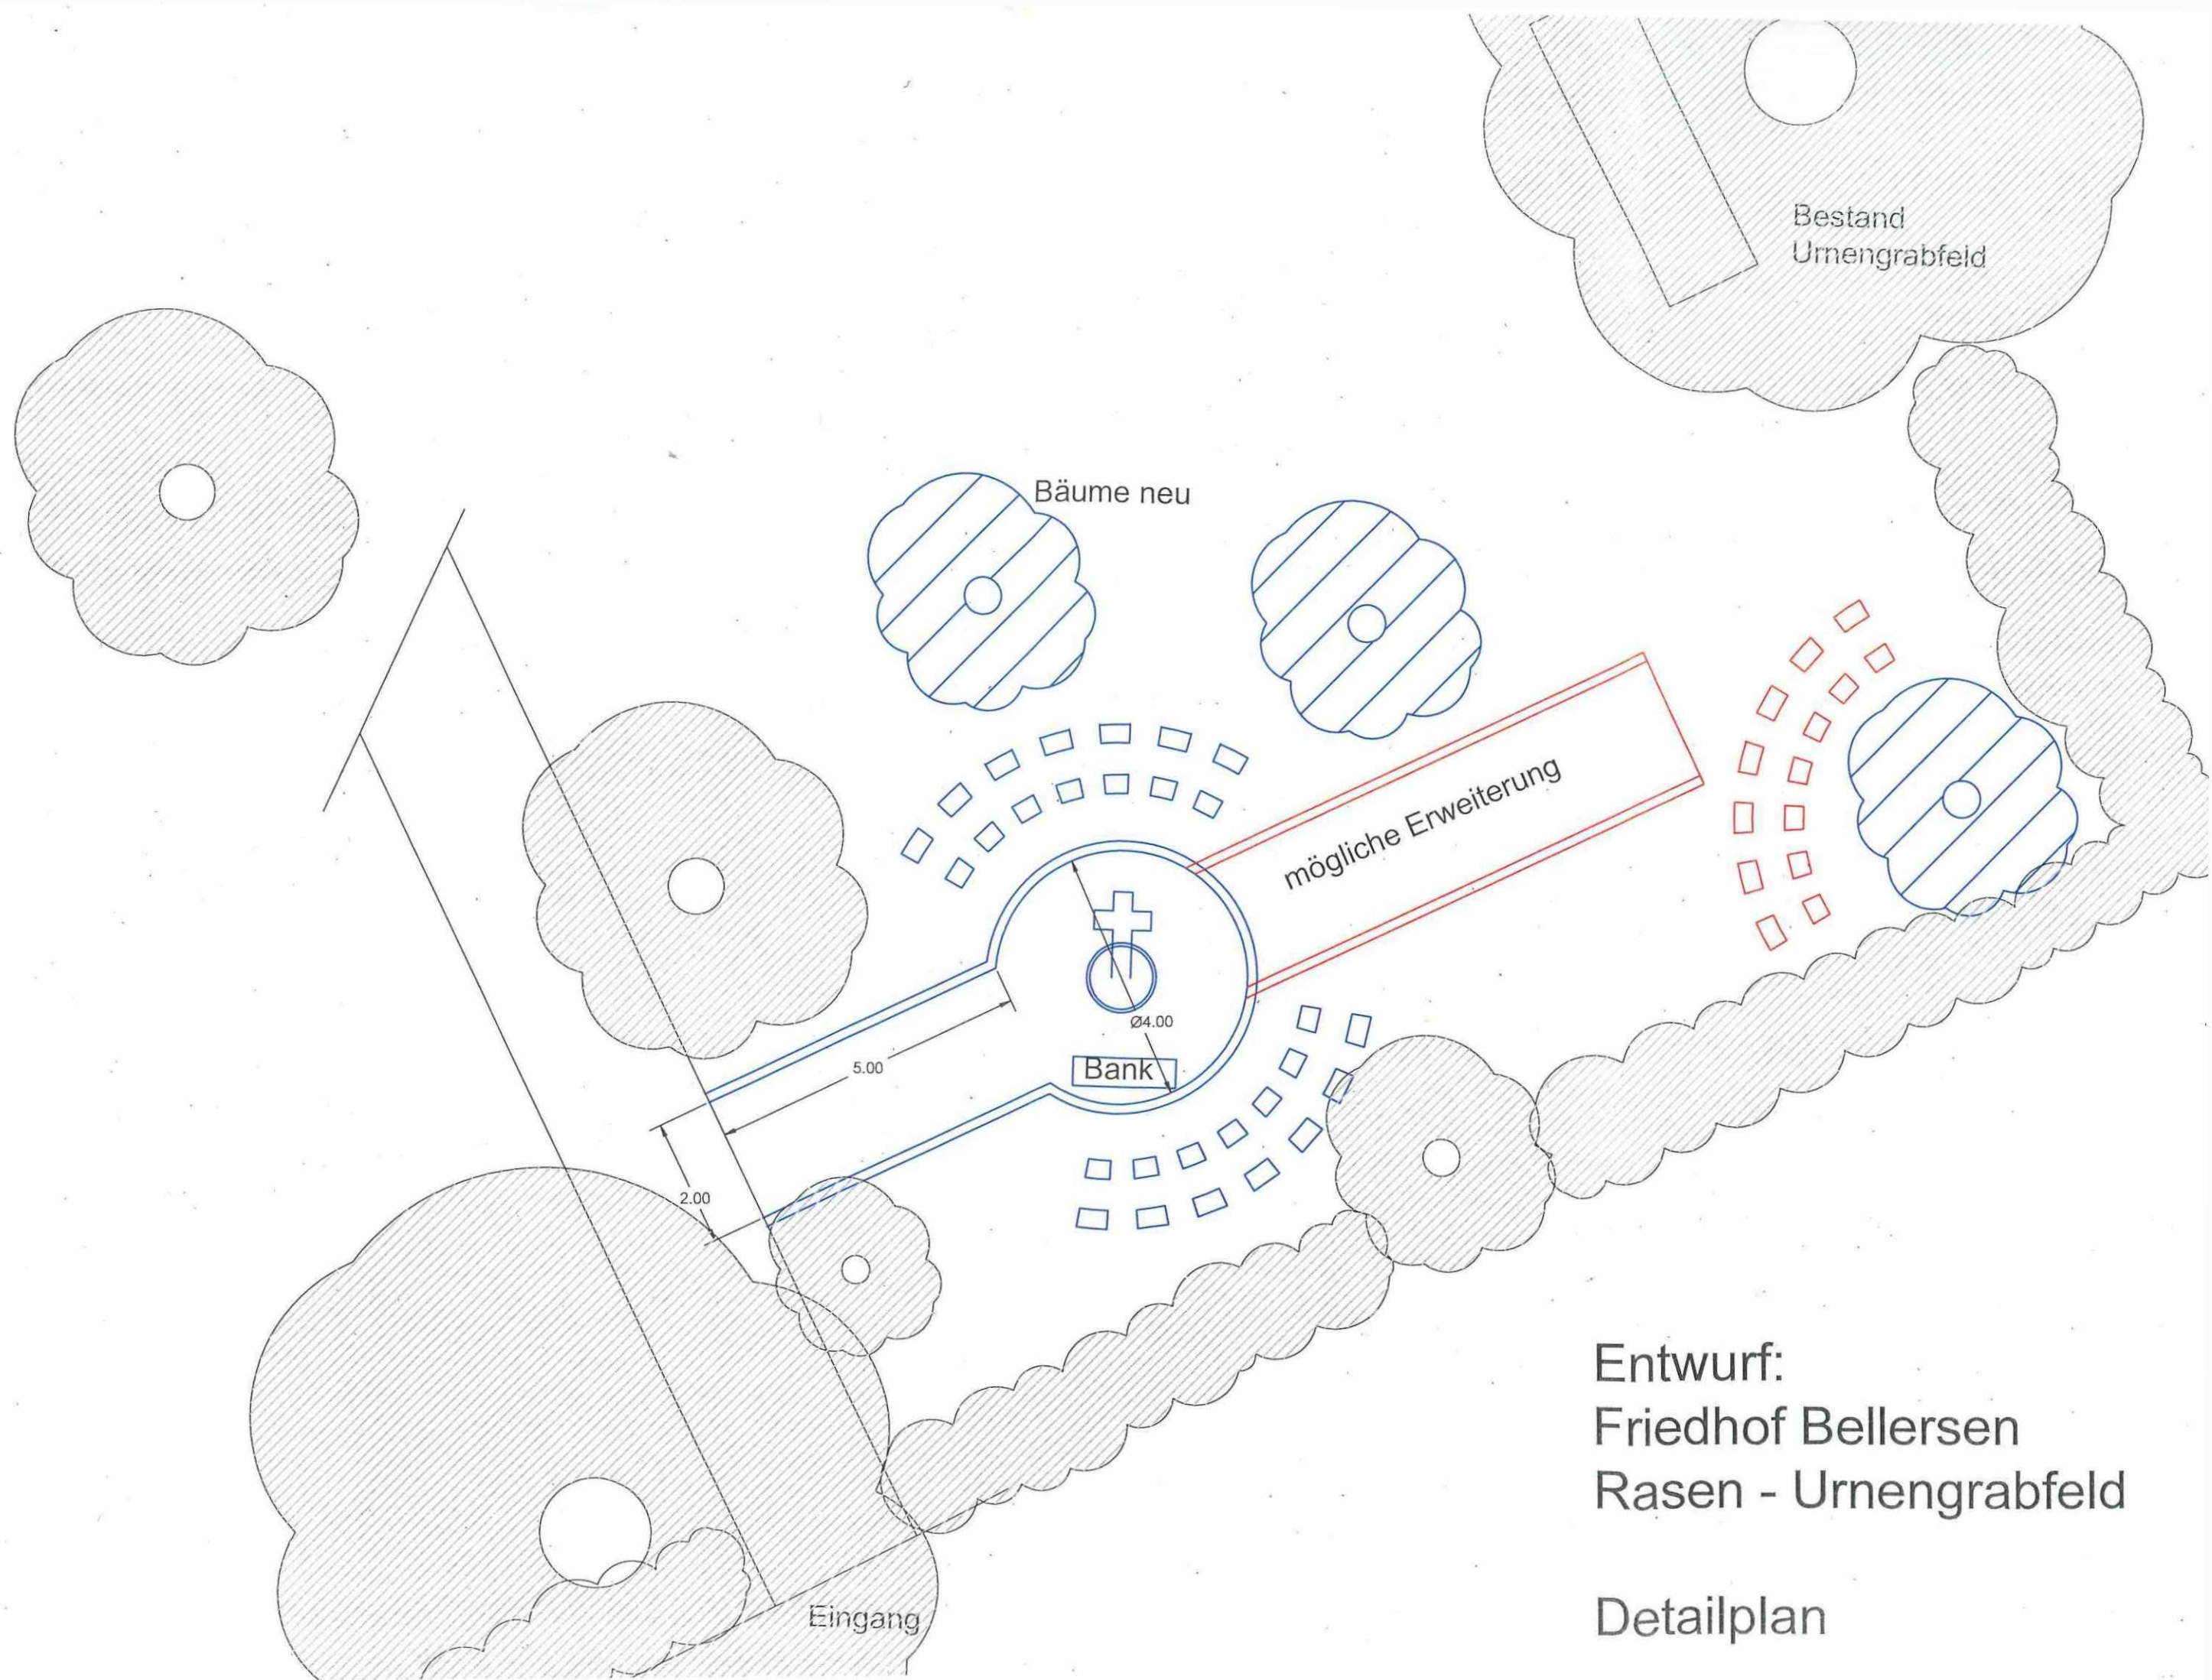

Entwurf:
Friedhof Bellersen
Rasen - Urnengrabfeld

Detailplan