


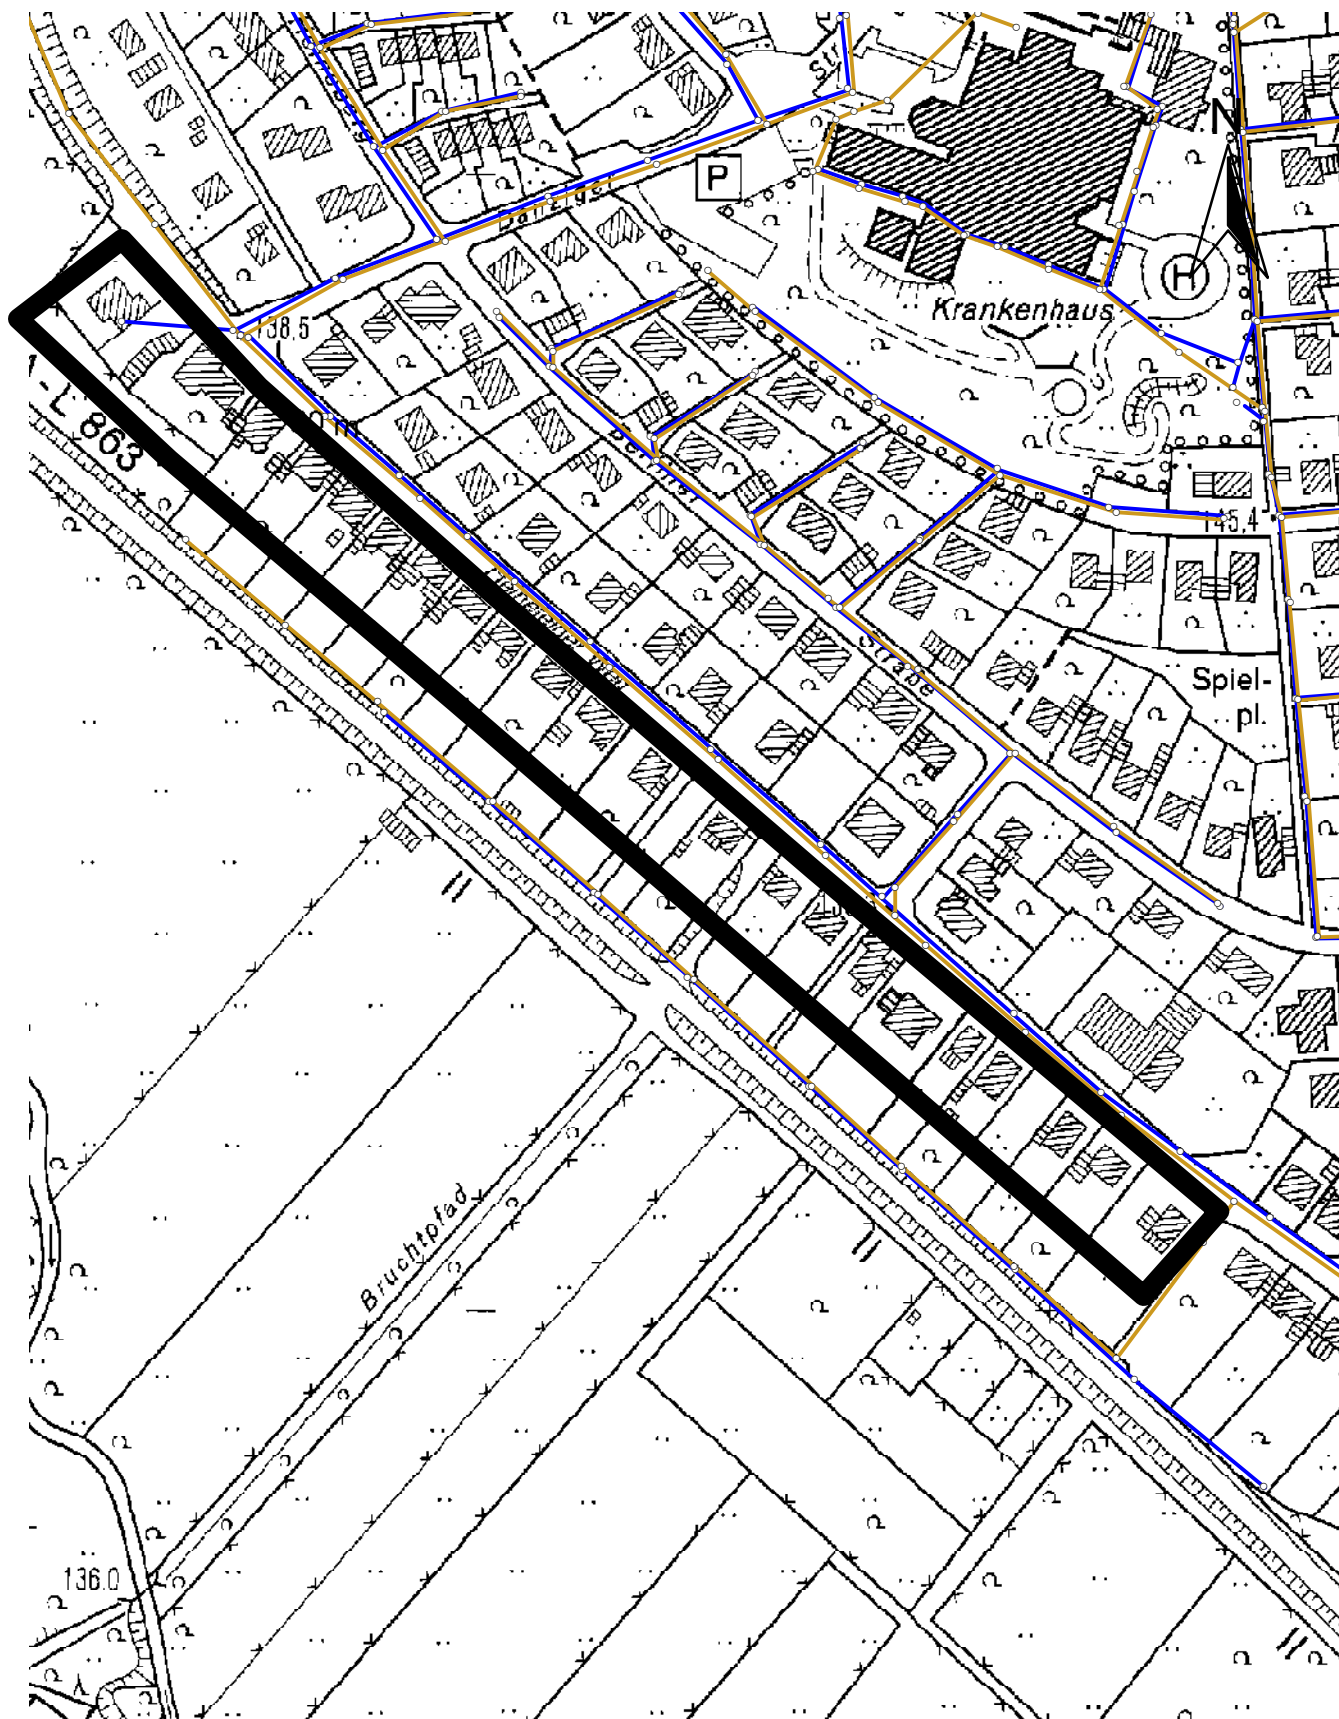

M. 1:2500

8.3.2011

Lageplan der betroffenen
Gebäude am Heinefelder Weg
zur vorgezogenen Dichtheitsprüfung

© Geobasisdaten: Landesvermessungsamt NRW, Bonn, 1791/2002

