


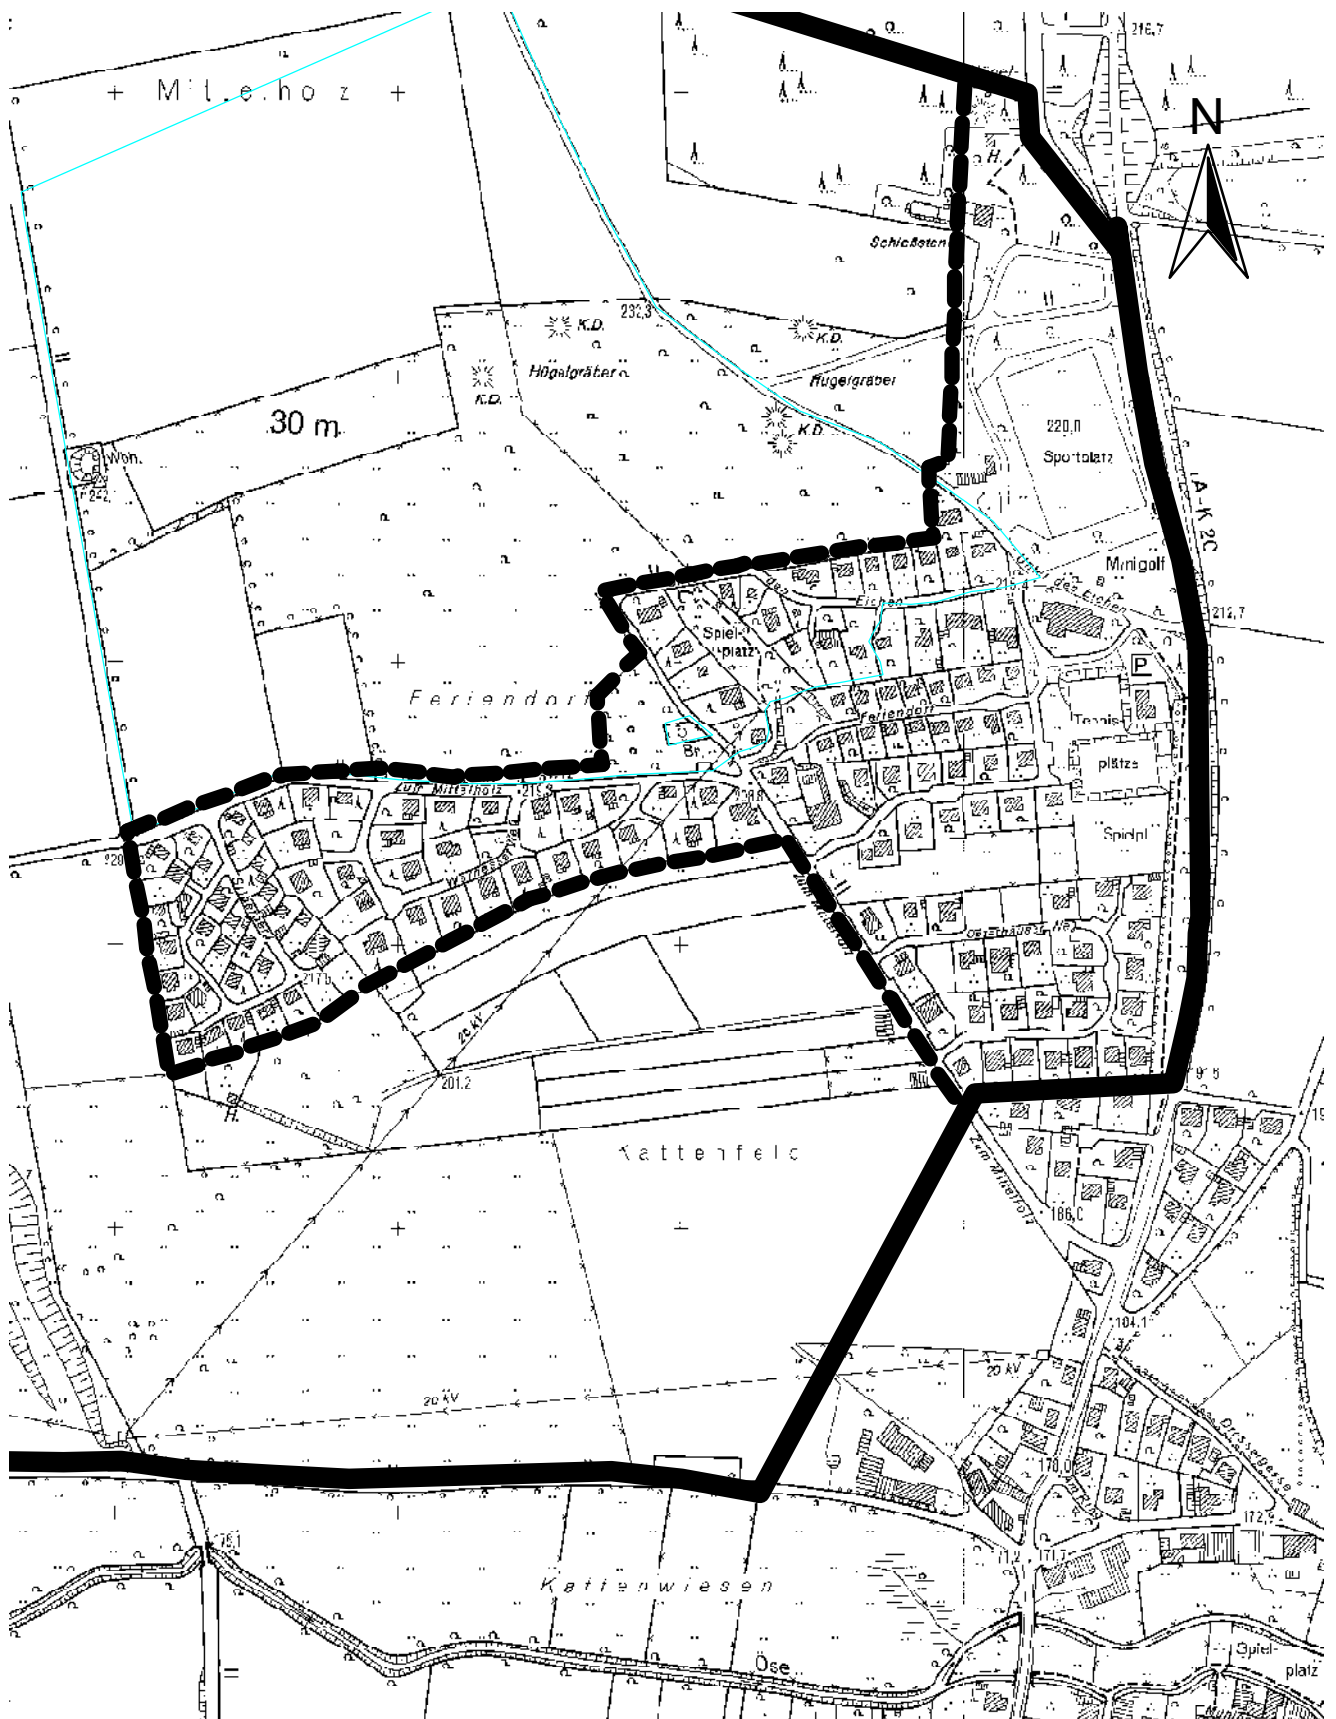

M. 1:5000

9.3.2011

vorgezogene Dichtheitsprüfung
Lageplan der betroffenen
Gebäude im WSG-Gehrden

© Geobasisdaten: Landesvermessungsamt NRW, Bonn, 1791/2002

