





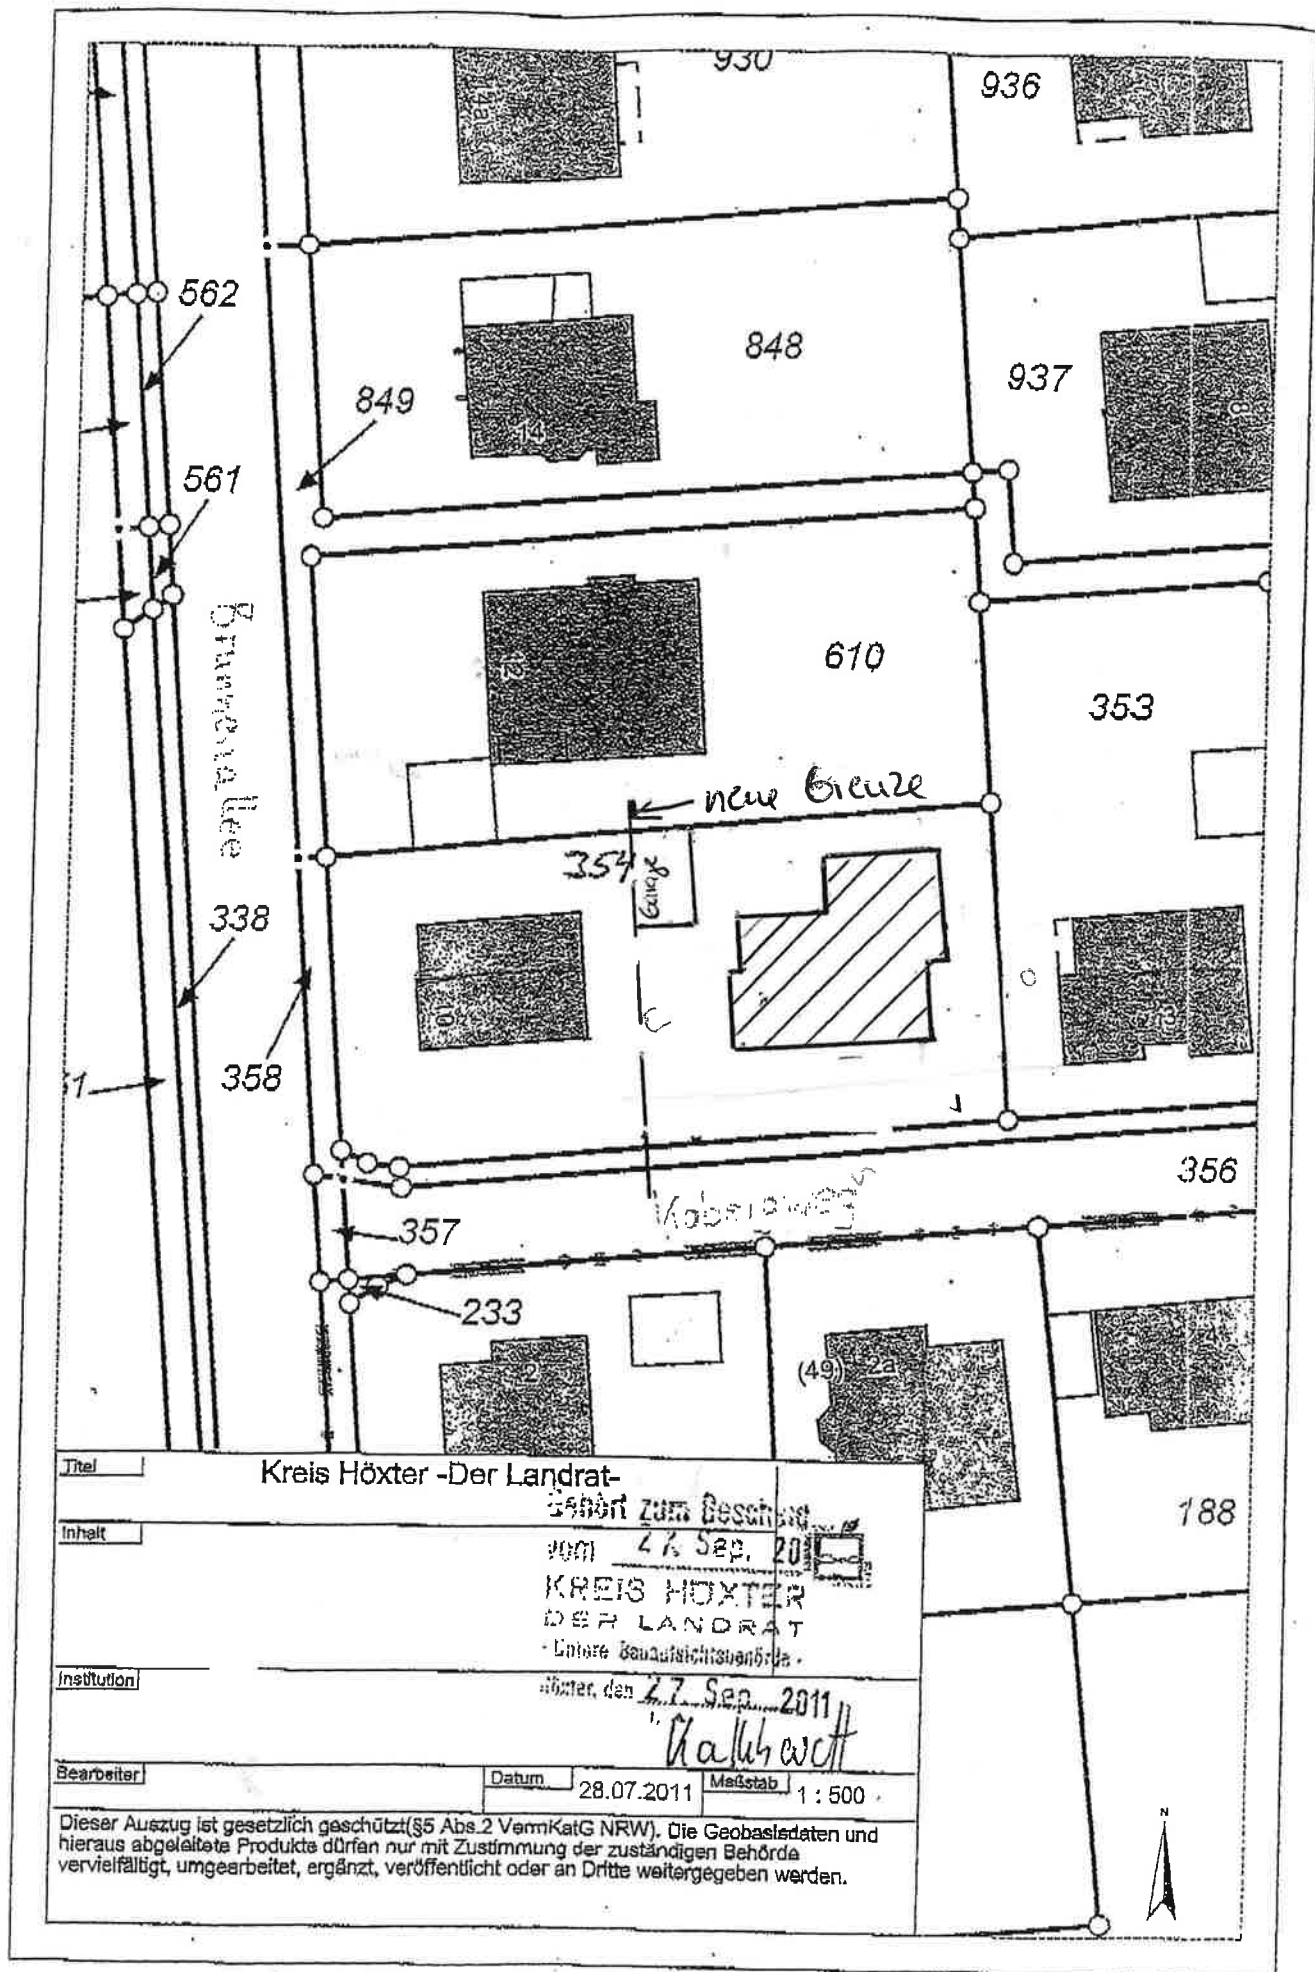

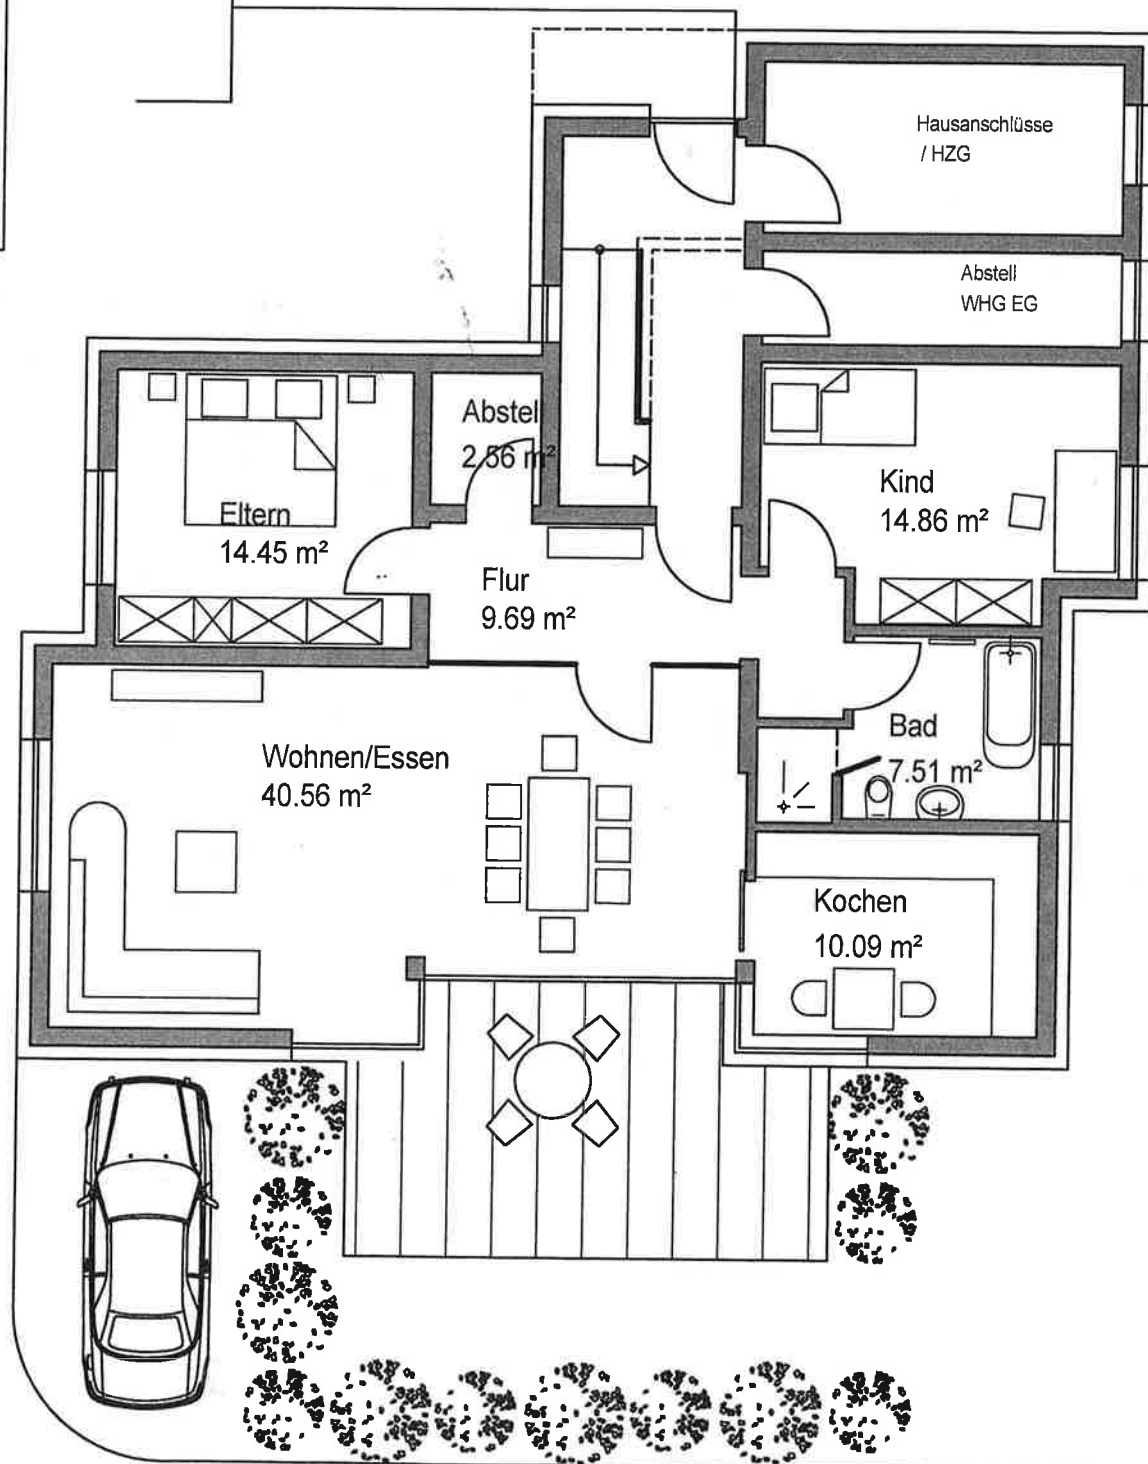


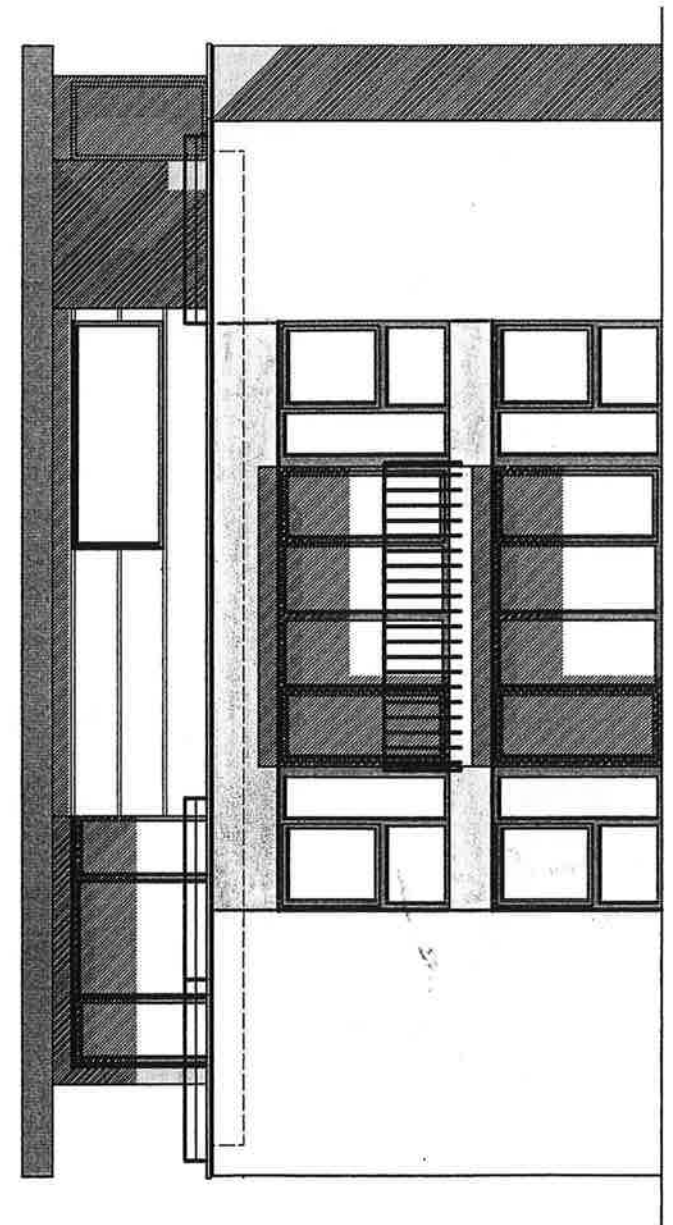

* 6.00 * 2.50 *

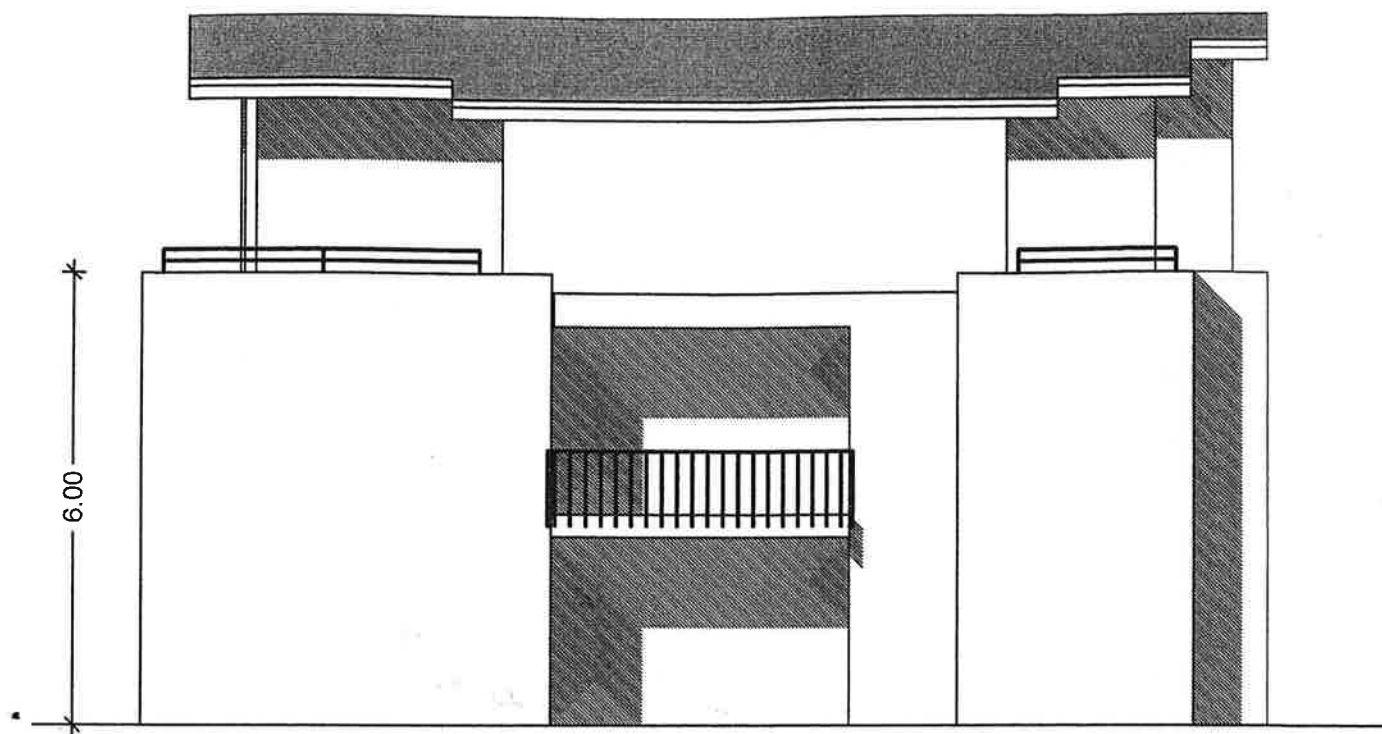

Systemansicht Süd M 1:100

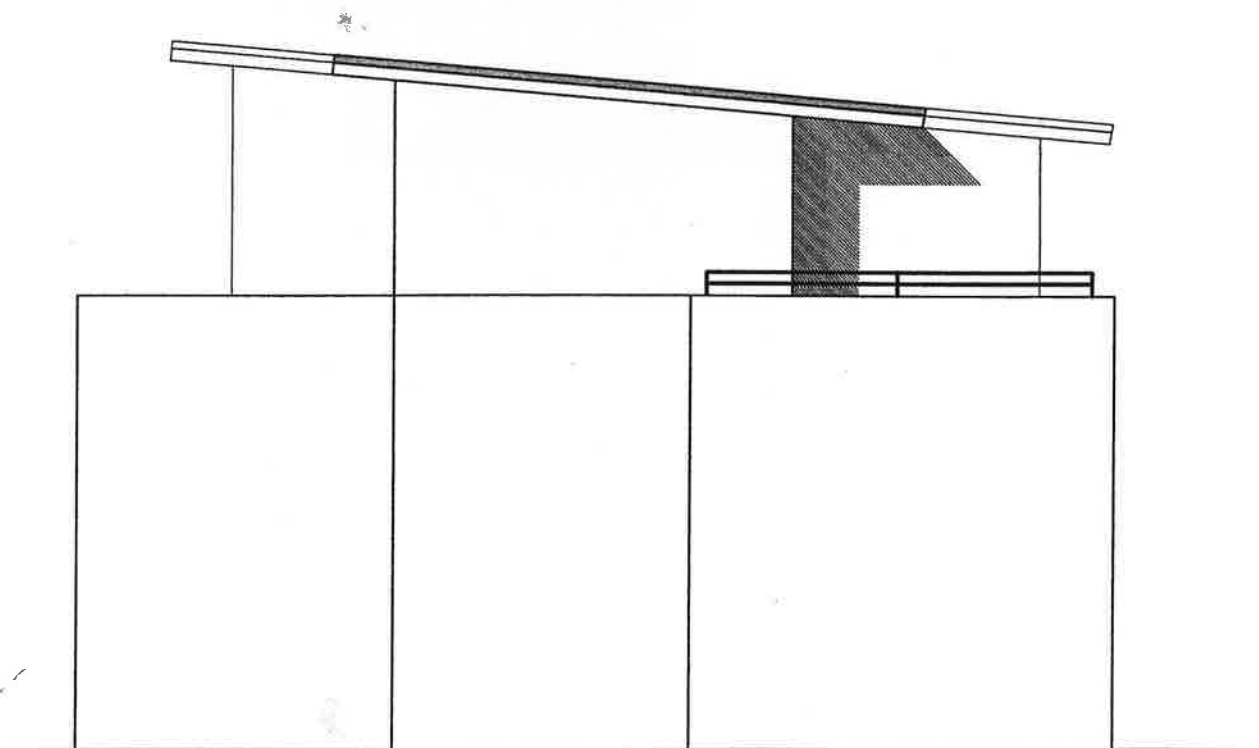

Systemansicht West M 1:100