





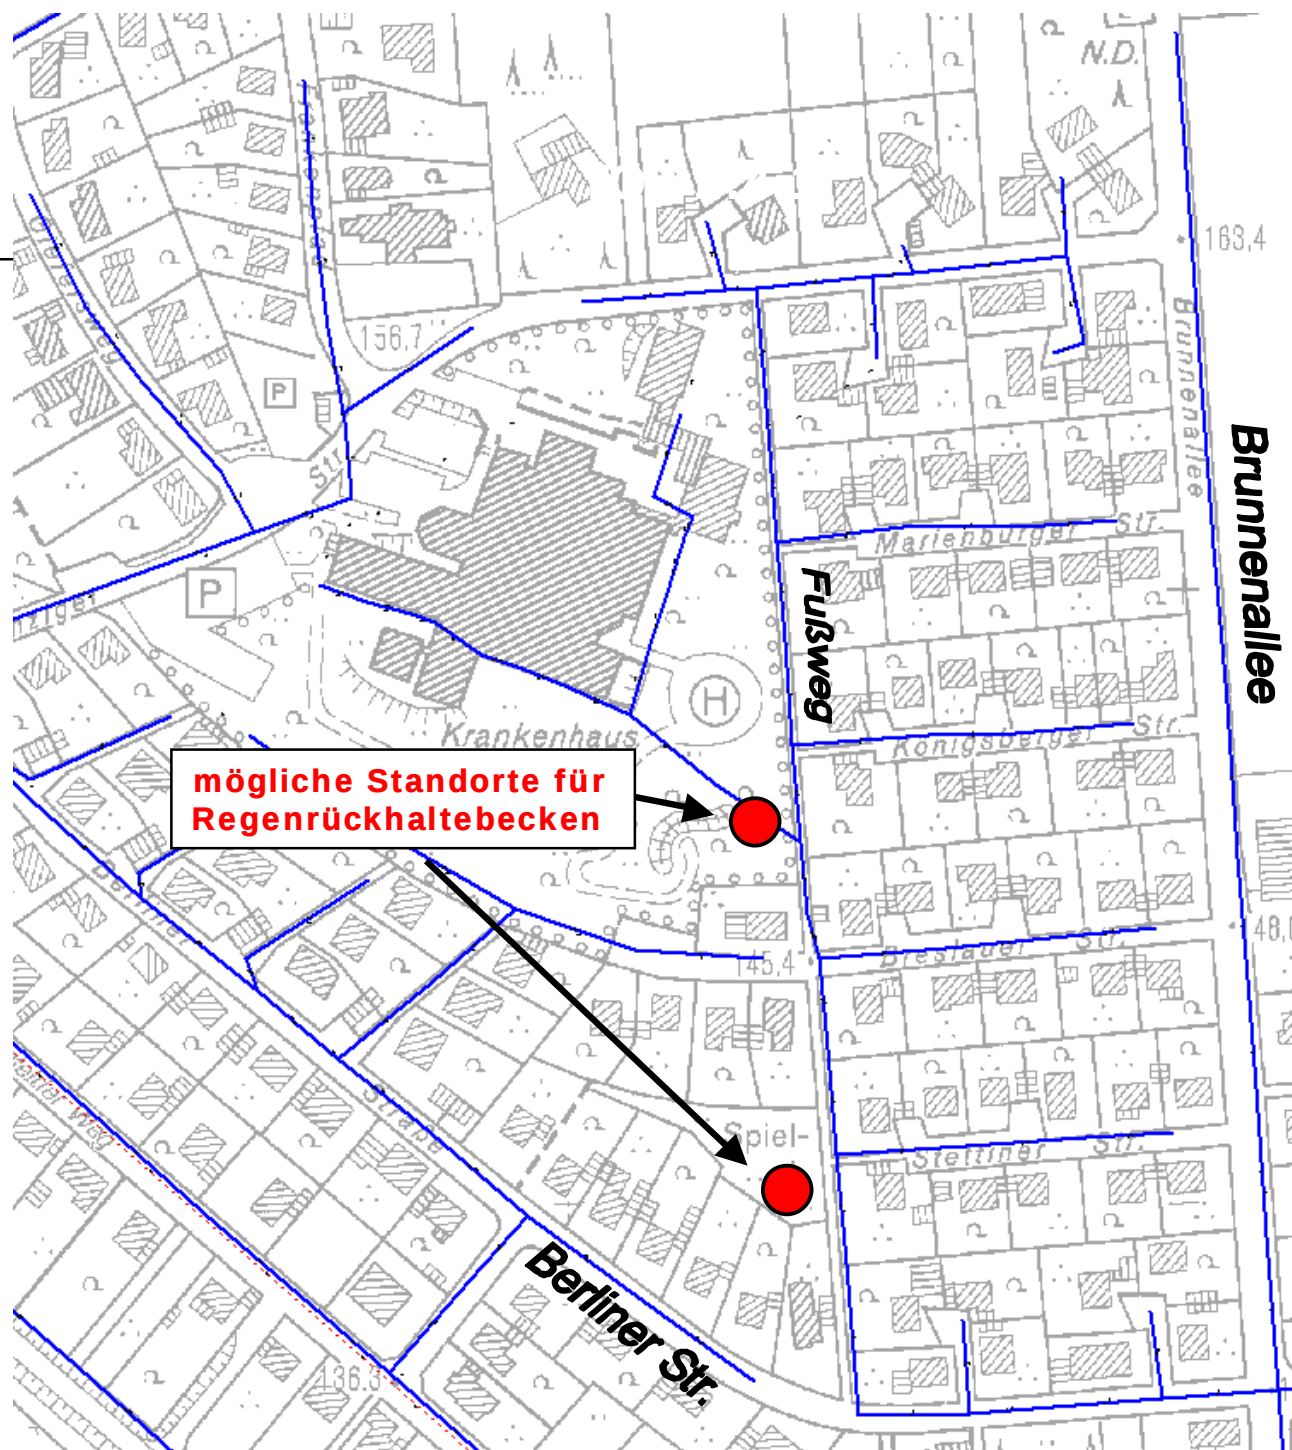

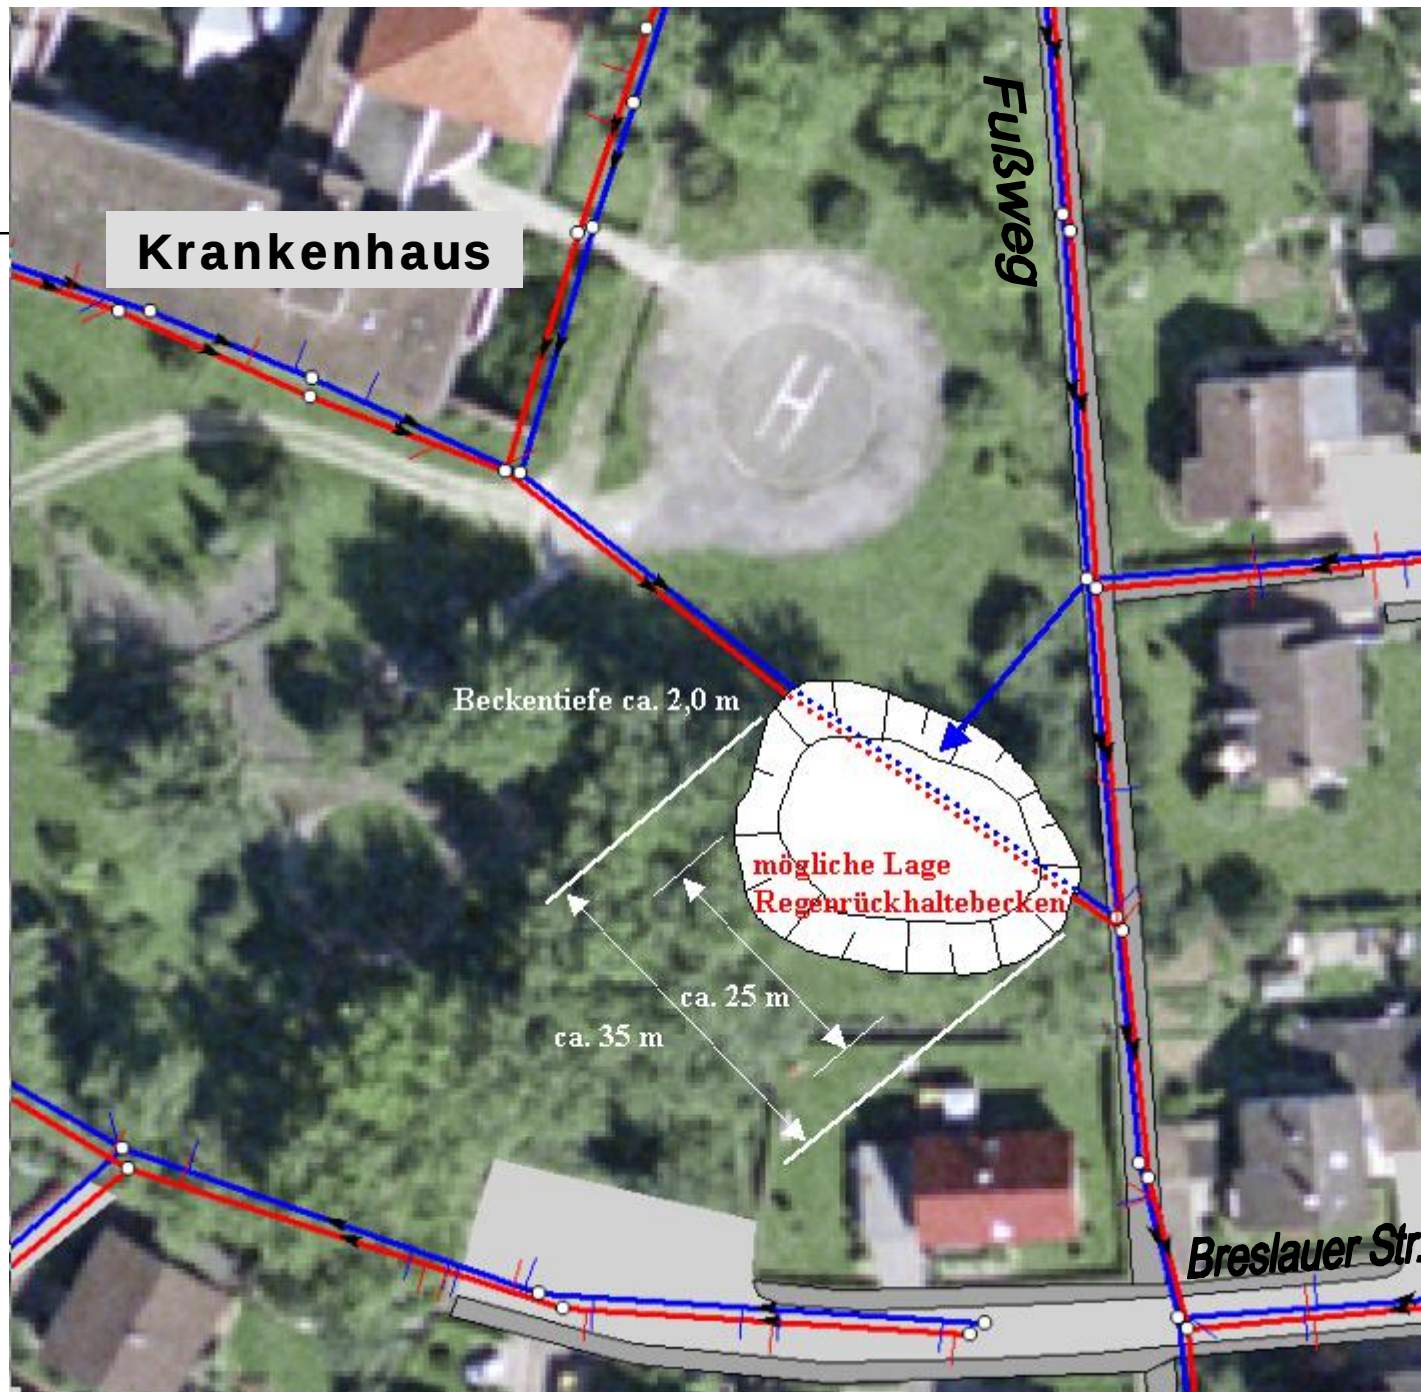

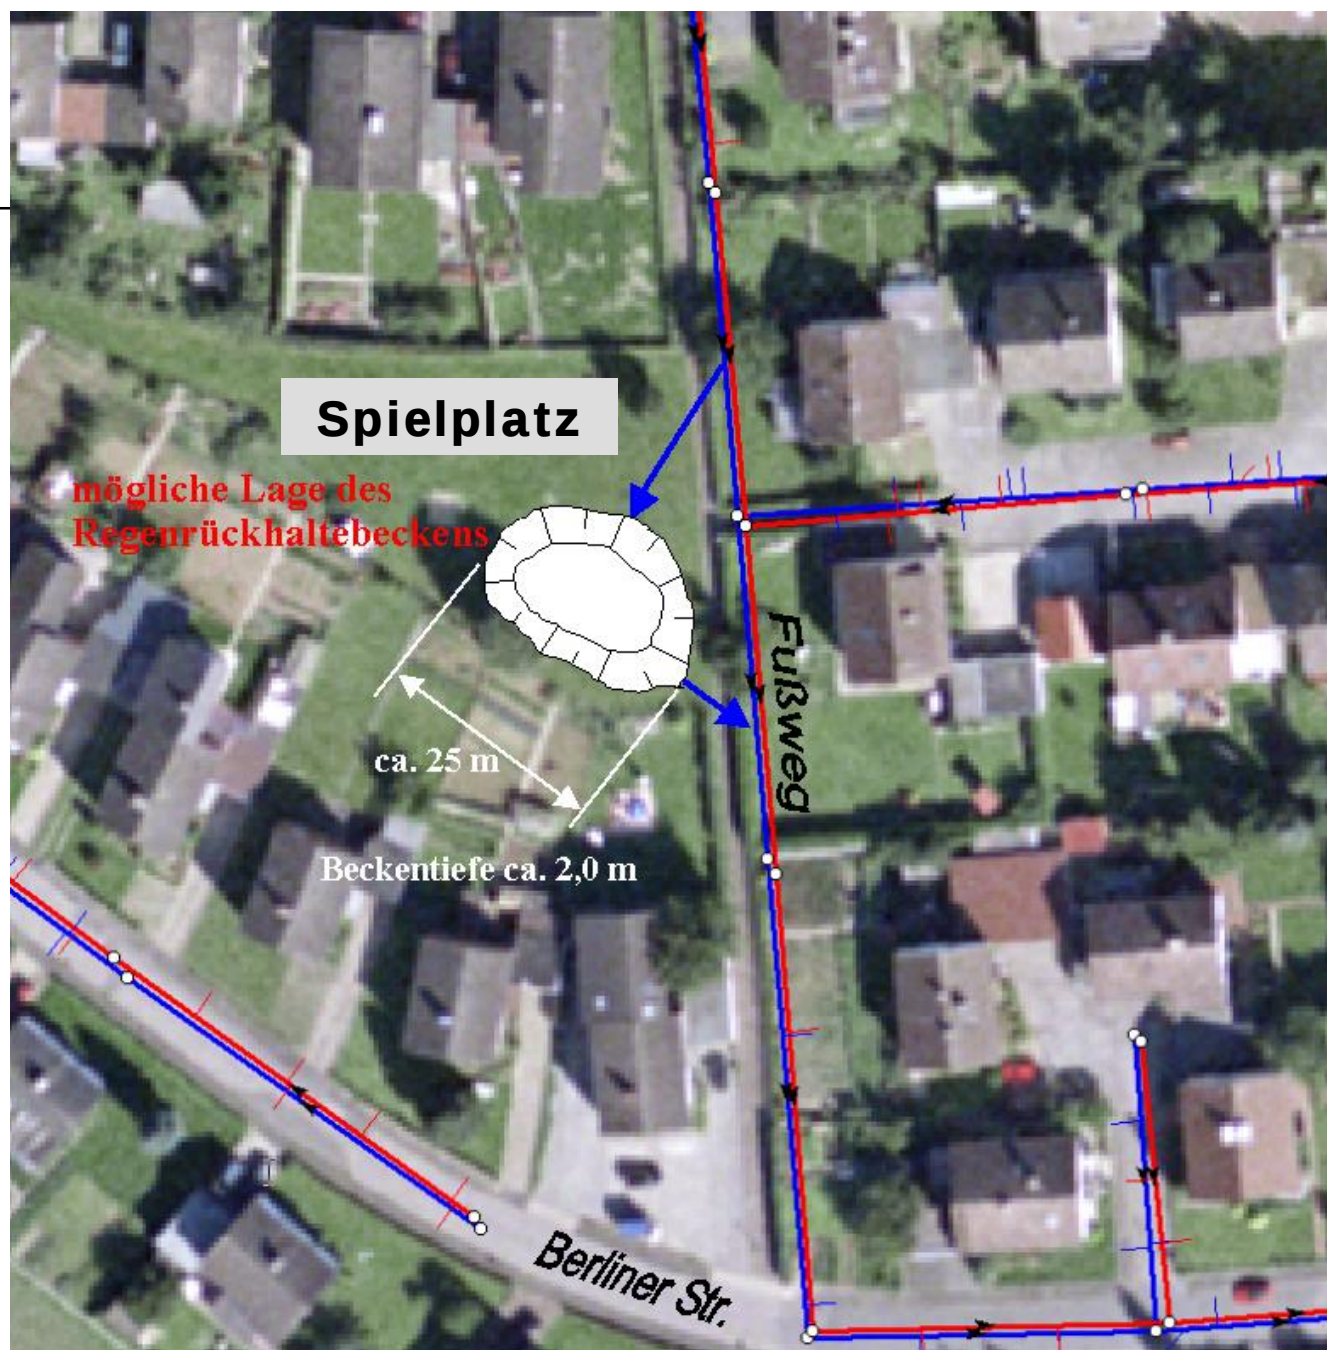

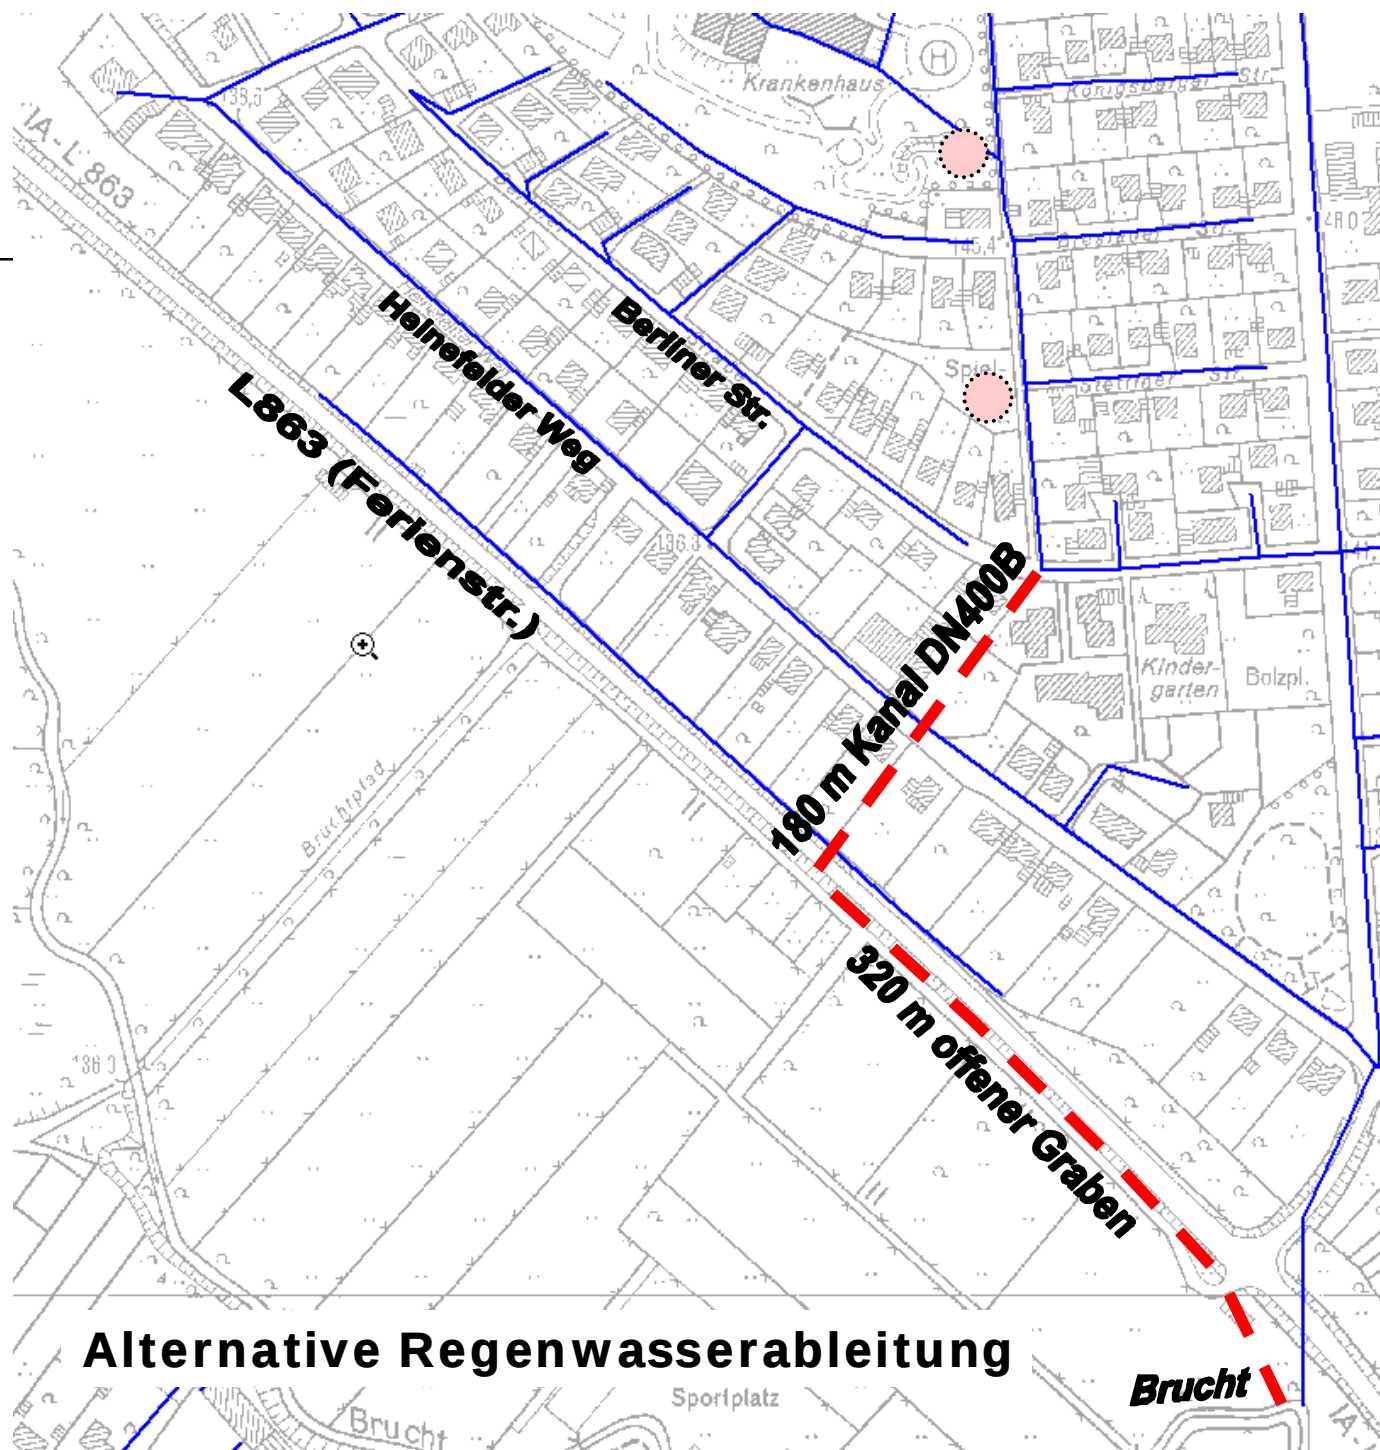

Alternative Regenwasserableitung