


HINWEIS

Folgende Versorgungsträger beabsichtigen
im Rahmen der Bauausführung eine
Sanierung/Ergänzung/Erweiterung
ihres Netzbestandes :

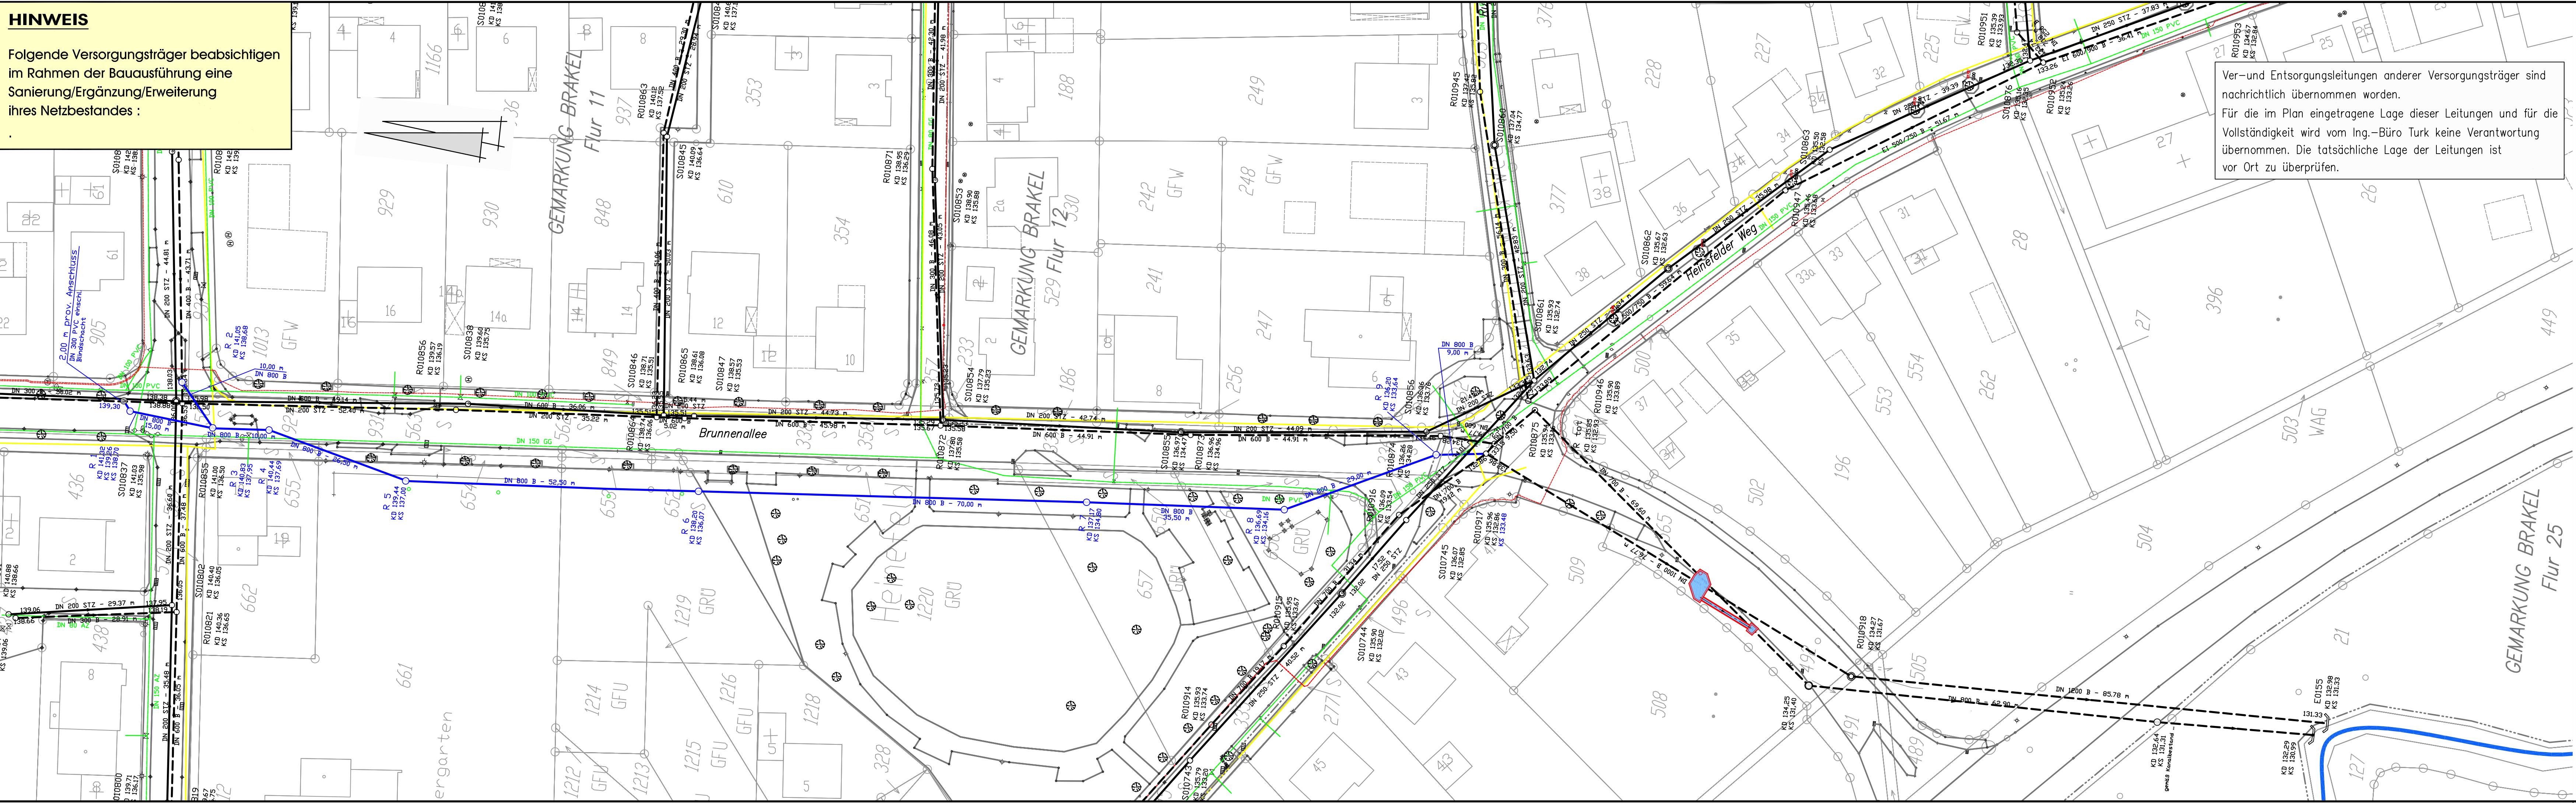

Zeichenerklärung :

- gepl. RW-Kanal
- vorh. RW-Kanal
- vorh. SW-Kanal
- vorh. Wasserleitung
- vorh. Gasleitung
- vorh. 20 kV Stromkabel
- vorh. HA-Kontrollschächte
- vorh. Unterflurhydrant
- vorh. Schieber / Hausabstellschieber
- vorh. Laterne

angeschlossen an den Höhenbolzen
Bökend. Str., altes Pastoratshaus
FP = 133,312 NHN (m)

AUSFÜHRUNGSPLANUNG				
ABWASSERWERK STADT BRAKEL				
Neubau eines RW-Kanals in der Brunnenallee Brakel Kernstadt				
LAGEPLAN	Lw	Dat	Projektnummer	
	I	1 L01_500	09-049	
	Maßstab		Datum	
	1 : 500		18.06.2010	
 Beraten + Planen INGENIEURBÜRO HANS-HUGO TURK WASSER ABWASSER ABFALL VERKEHR LANDSCHAFT	gezeichnet			Rinau
	geprüft			
STEINBREDE 14 33034 BRAKEL www.ib-turk.de			Schutzvermerk zur Beschränkung der Nutzung n. DIN 34 beachten	
TEL 05648 / 9807-0 FAX 05648 / 535 EMAIL info@ib-turk.de			gesehen	